


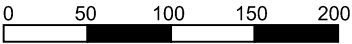


UNIVERSITÄT PASSAU

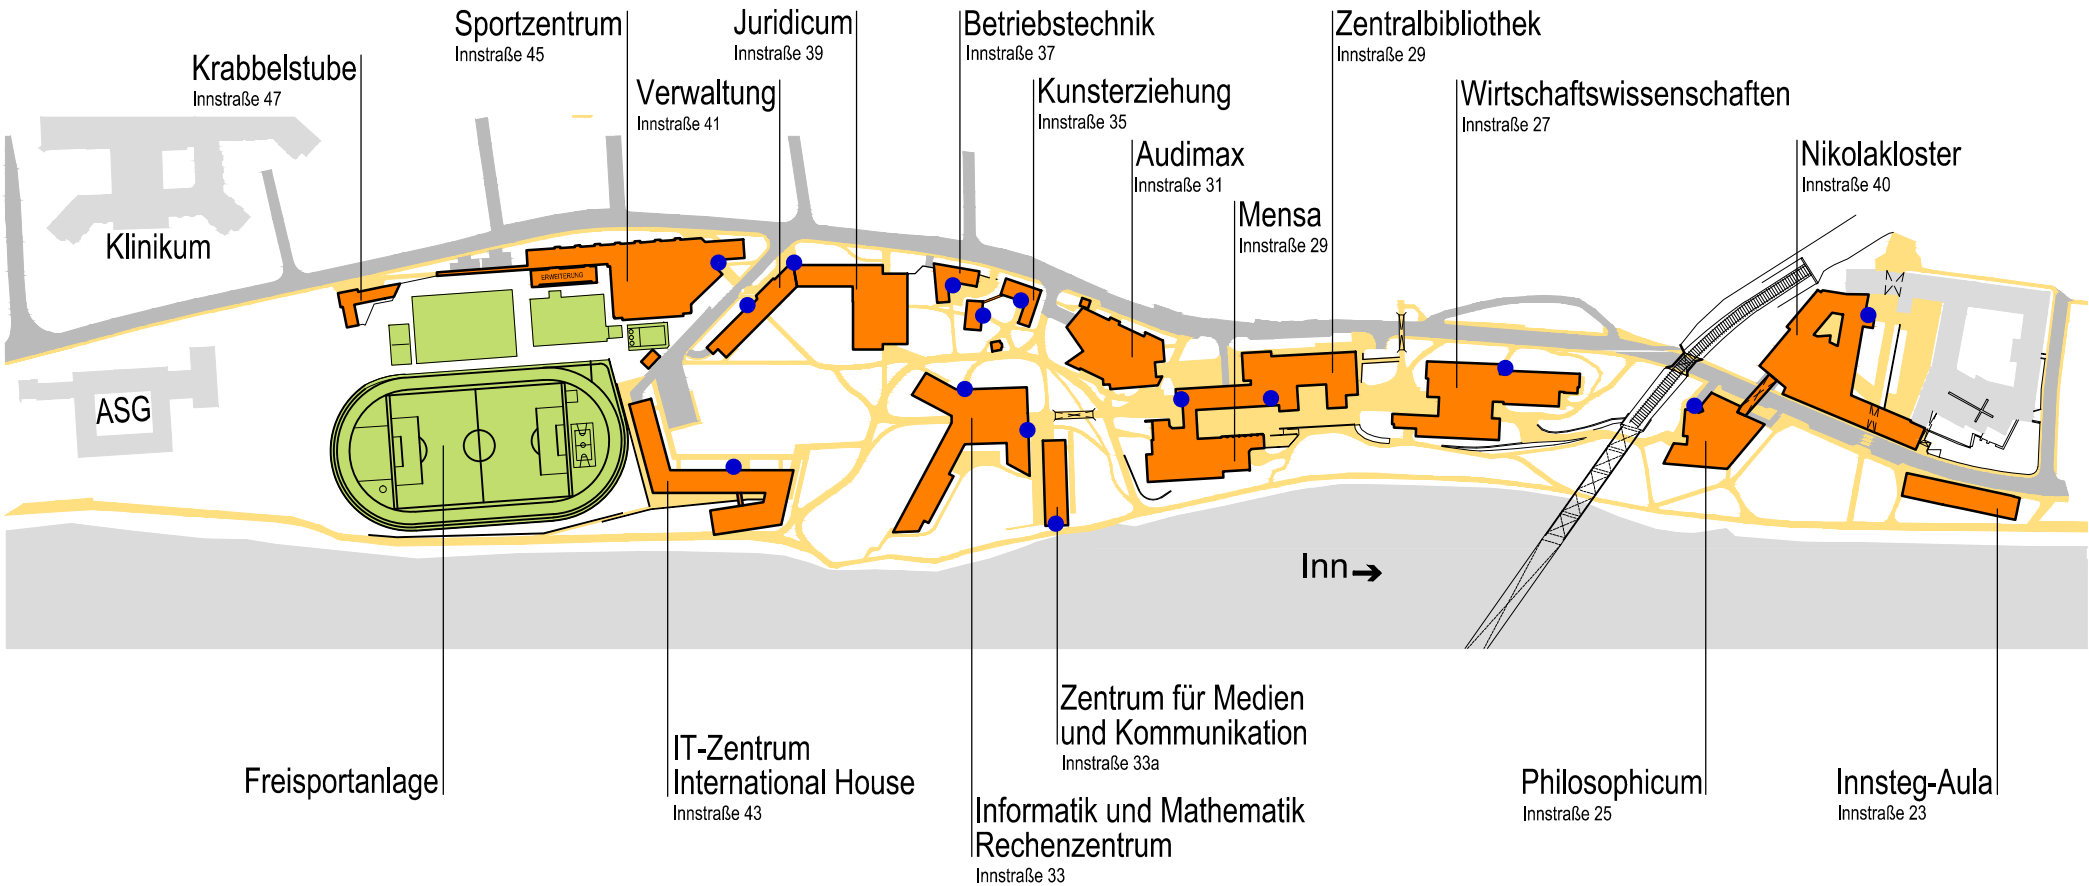

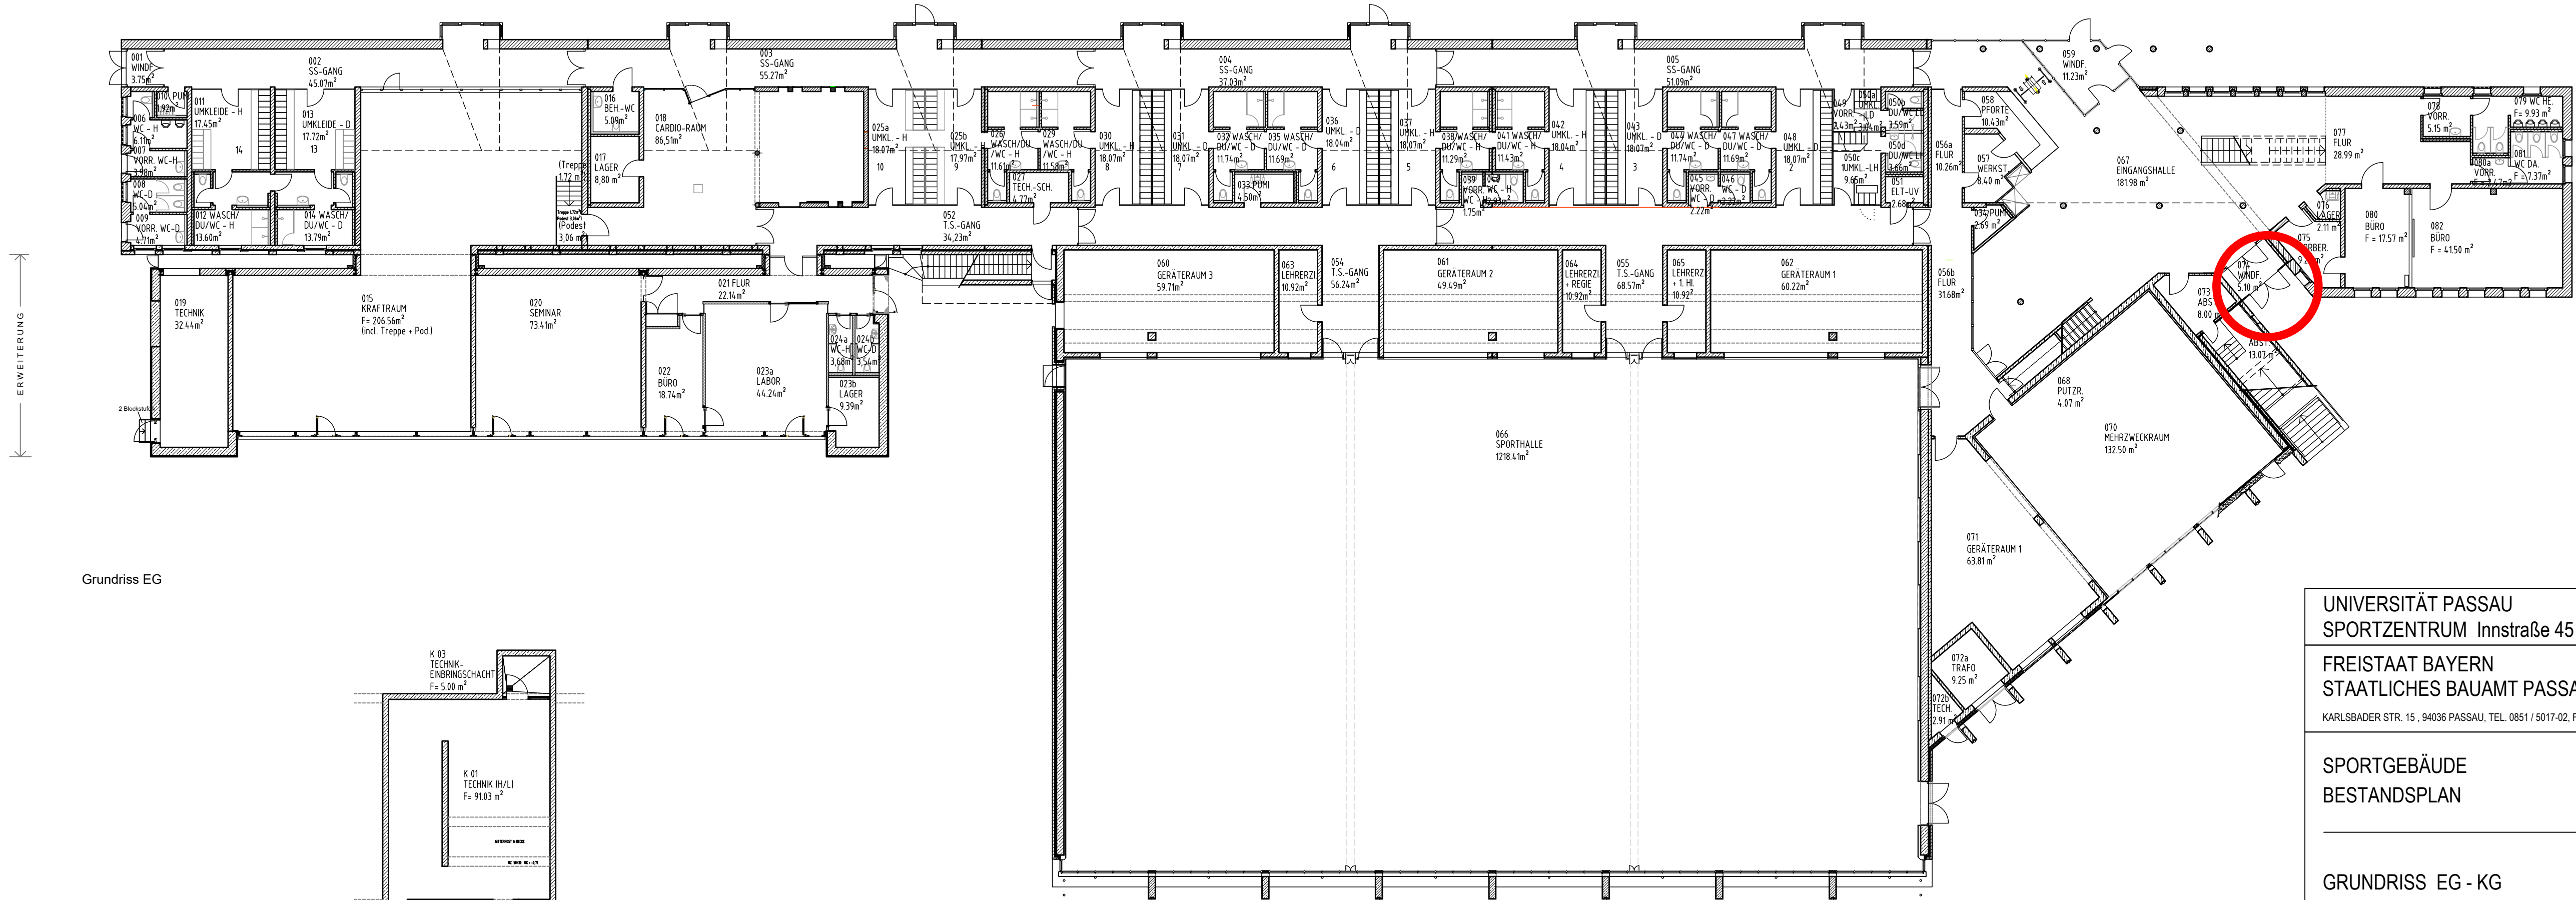

Grundriss EG

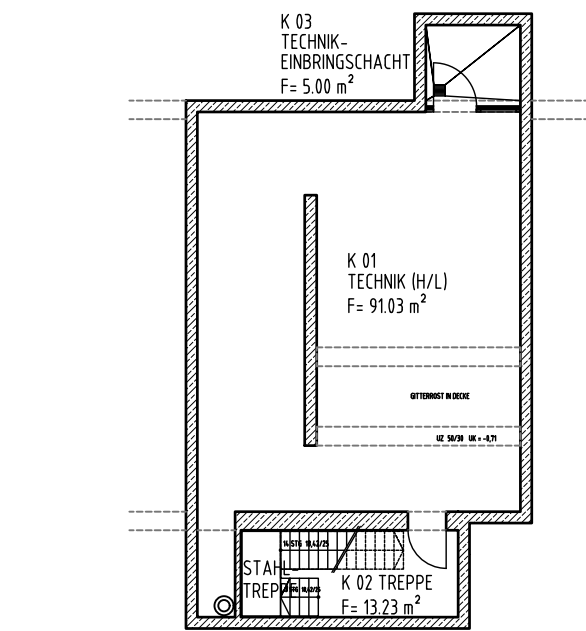

Grundriss KG

SP (Innstraße 45)

UNIVERSITÄT PASSAU
SPORTZENTRUM Innstraße 45

3.001/05
PLANNR./INDEX

FREISTAAT BAYERN
STAATLICHES BAUAMT PASSAU



KARLSBADER STR. 15, 94036 PASSAU, TEL. 0851 / 5017-02, FAX. 0851 / 5017-2099, E-MAIL: poststelle@stbapa.bayern.de


SPORTGEBÄUDE
BESTANDSPLAN

GRUNDRISS EG - KG

BESTAND
M 1:200

MASSN.-NR	KAP./TITEL	GEZ. VON	GEZ. AM	STAND	PLOT DATUM	SONSTIGES
15 212	0000/00000	Würzburger	12.01.2007	04.02.19	04.02.19	A1
DATEI	LIEGENSCHAFTS-NR.					
P7_15212_A_GR_00_U1	15 212					

VW (Innstraße 41)

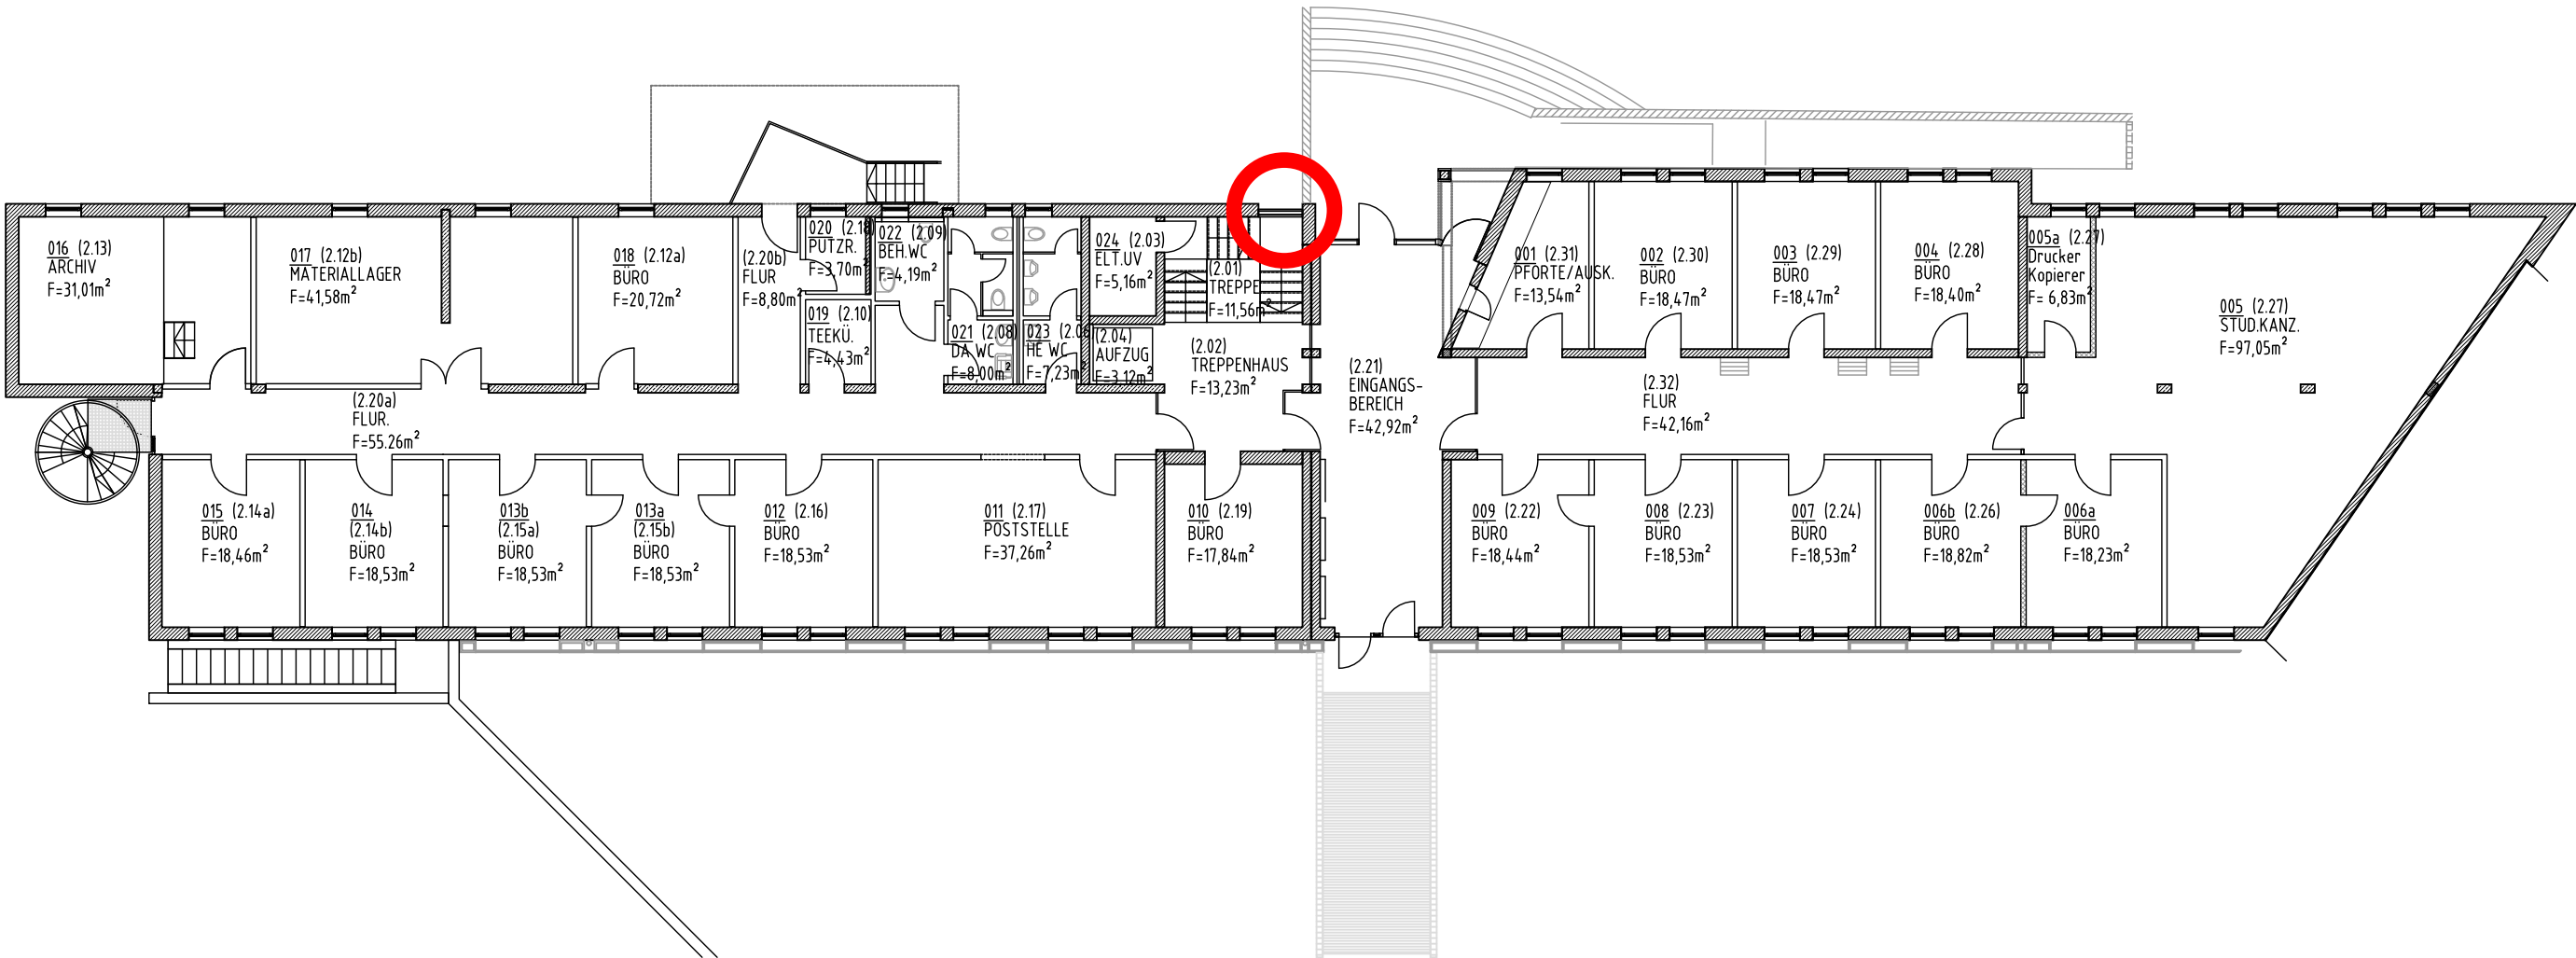

UNIVERSITÄT PASSAU
ZENTRALE VERWALTUNG Innstraße 41

1002 / 02
PLANNR./INDEX

FREISTAAT BAYERN
STAATLICHES BAUAMT PASSAU



KARLSBADER STR. 15 , 94036 PASSAU, TEL. 0851 / 5017-02, FAX. 0851 / 5017-2099, E-MAIL: poststelle@shbapa.bayern.de

BESTANDSPLAN

BESTAND

GRUNDRISS ERDGESCHOSS

M 1:200

MASSN.-NR	KAP./TITEL	GEZ.VON	GEZ. AM	STAND	PLOTDATUM	SONSTIGES
xxxxx x xxxx	0000/00000	Würzburger	06.02.01	24.01.19	24.01.19	A 3


DATEI

LIEGENSCHAFTS-NR.

P7_15209_A_GR_00

15209 / 41

JUR (Innstraße 39)

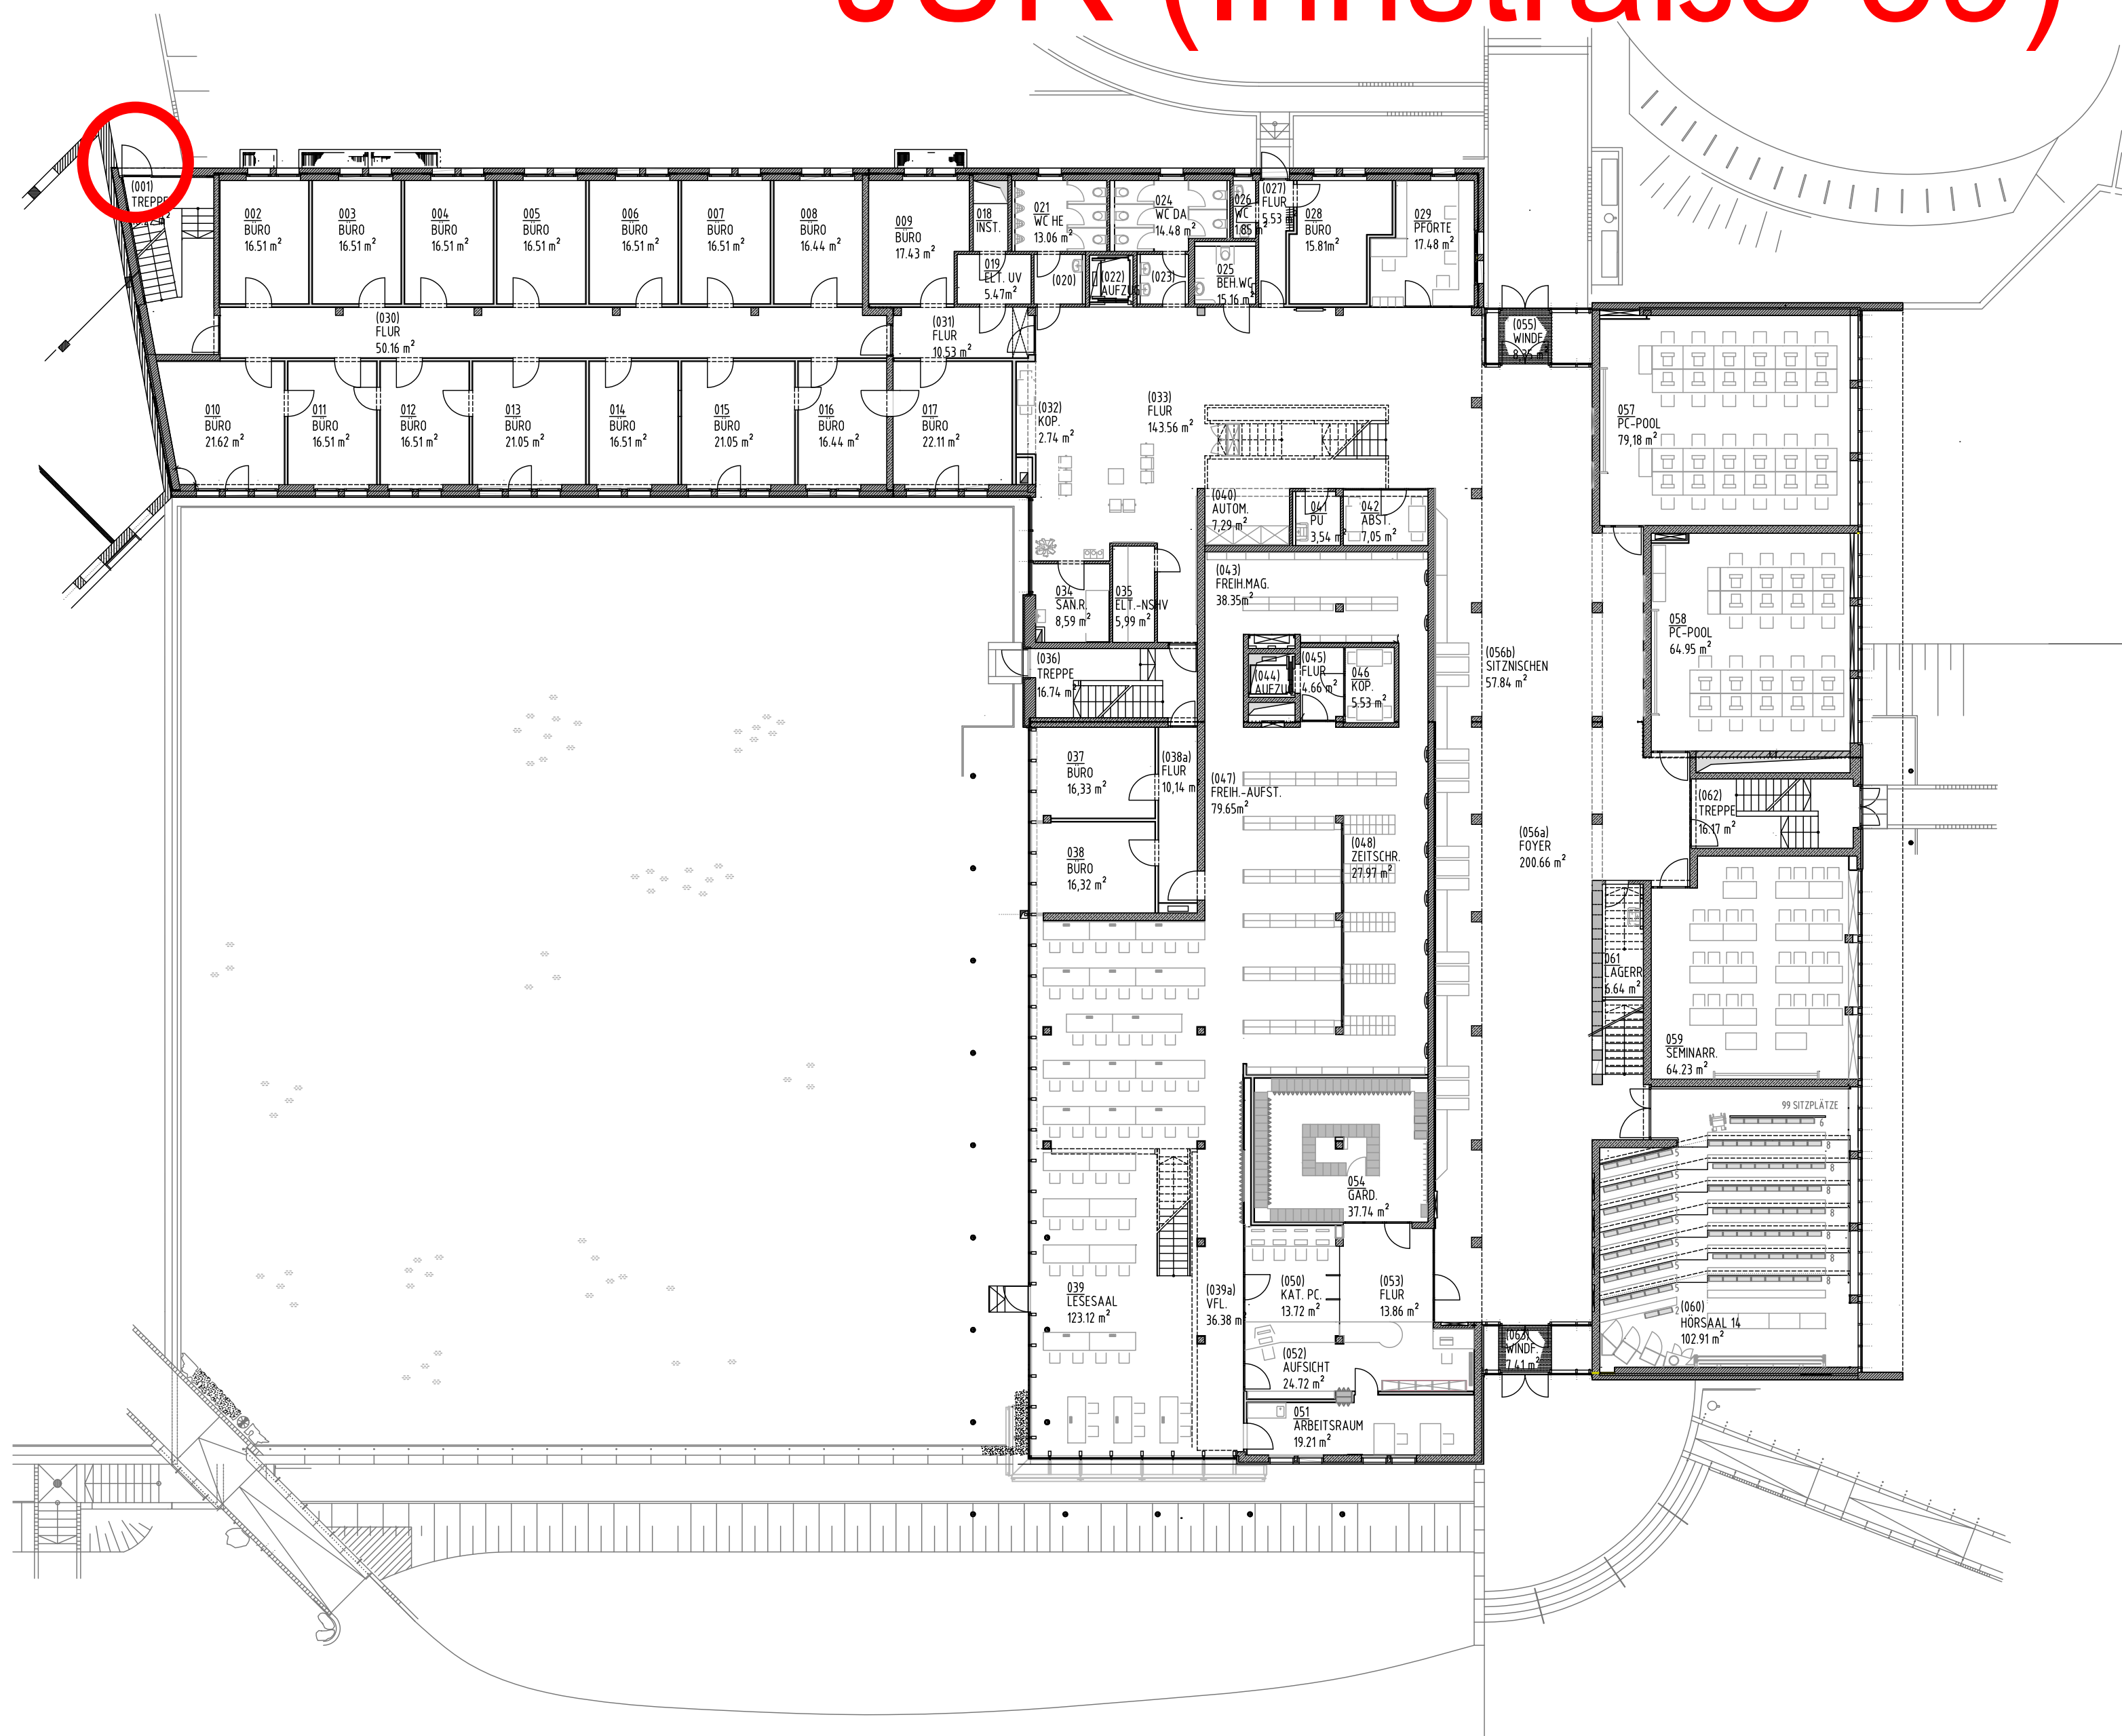

UNIVERSITÄT PASSAU

JURIDICUM Innstraße 39

1002 / 04

PLANNR./INDEX

FREISTAAT BAYERN

STAATLICHES BAUAMT PASSAU

KARLSBADER STR. 15, 94036 PASSAU, TEL. 0851 / 5017-02, FAX. 0851 / 5017-2099, E-MAIL: poststelle@stapa.bayern.de

BESTANDSPLAN


GRUNDRISS EG

M 1:200

MASSN.-NR.	KAP./TITEL	GEZ.VON	GEZ. AM	STAND	PLOTDATUM	SONSTIGES
	0000/00000	Dangl / WJ	1997	29.01.19	29.01.19	A 2
DATEI						LIEGENSCH.-/GEB.-NR.
						15210

PT_15210_A_GR_00

Rudolf-Guby-Straße 3

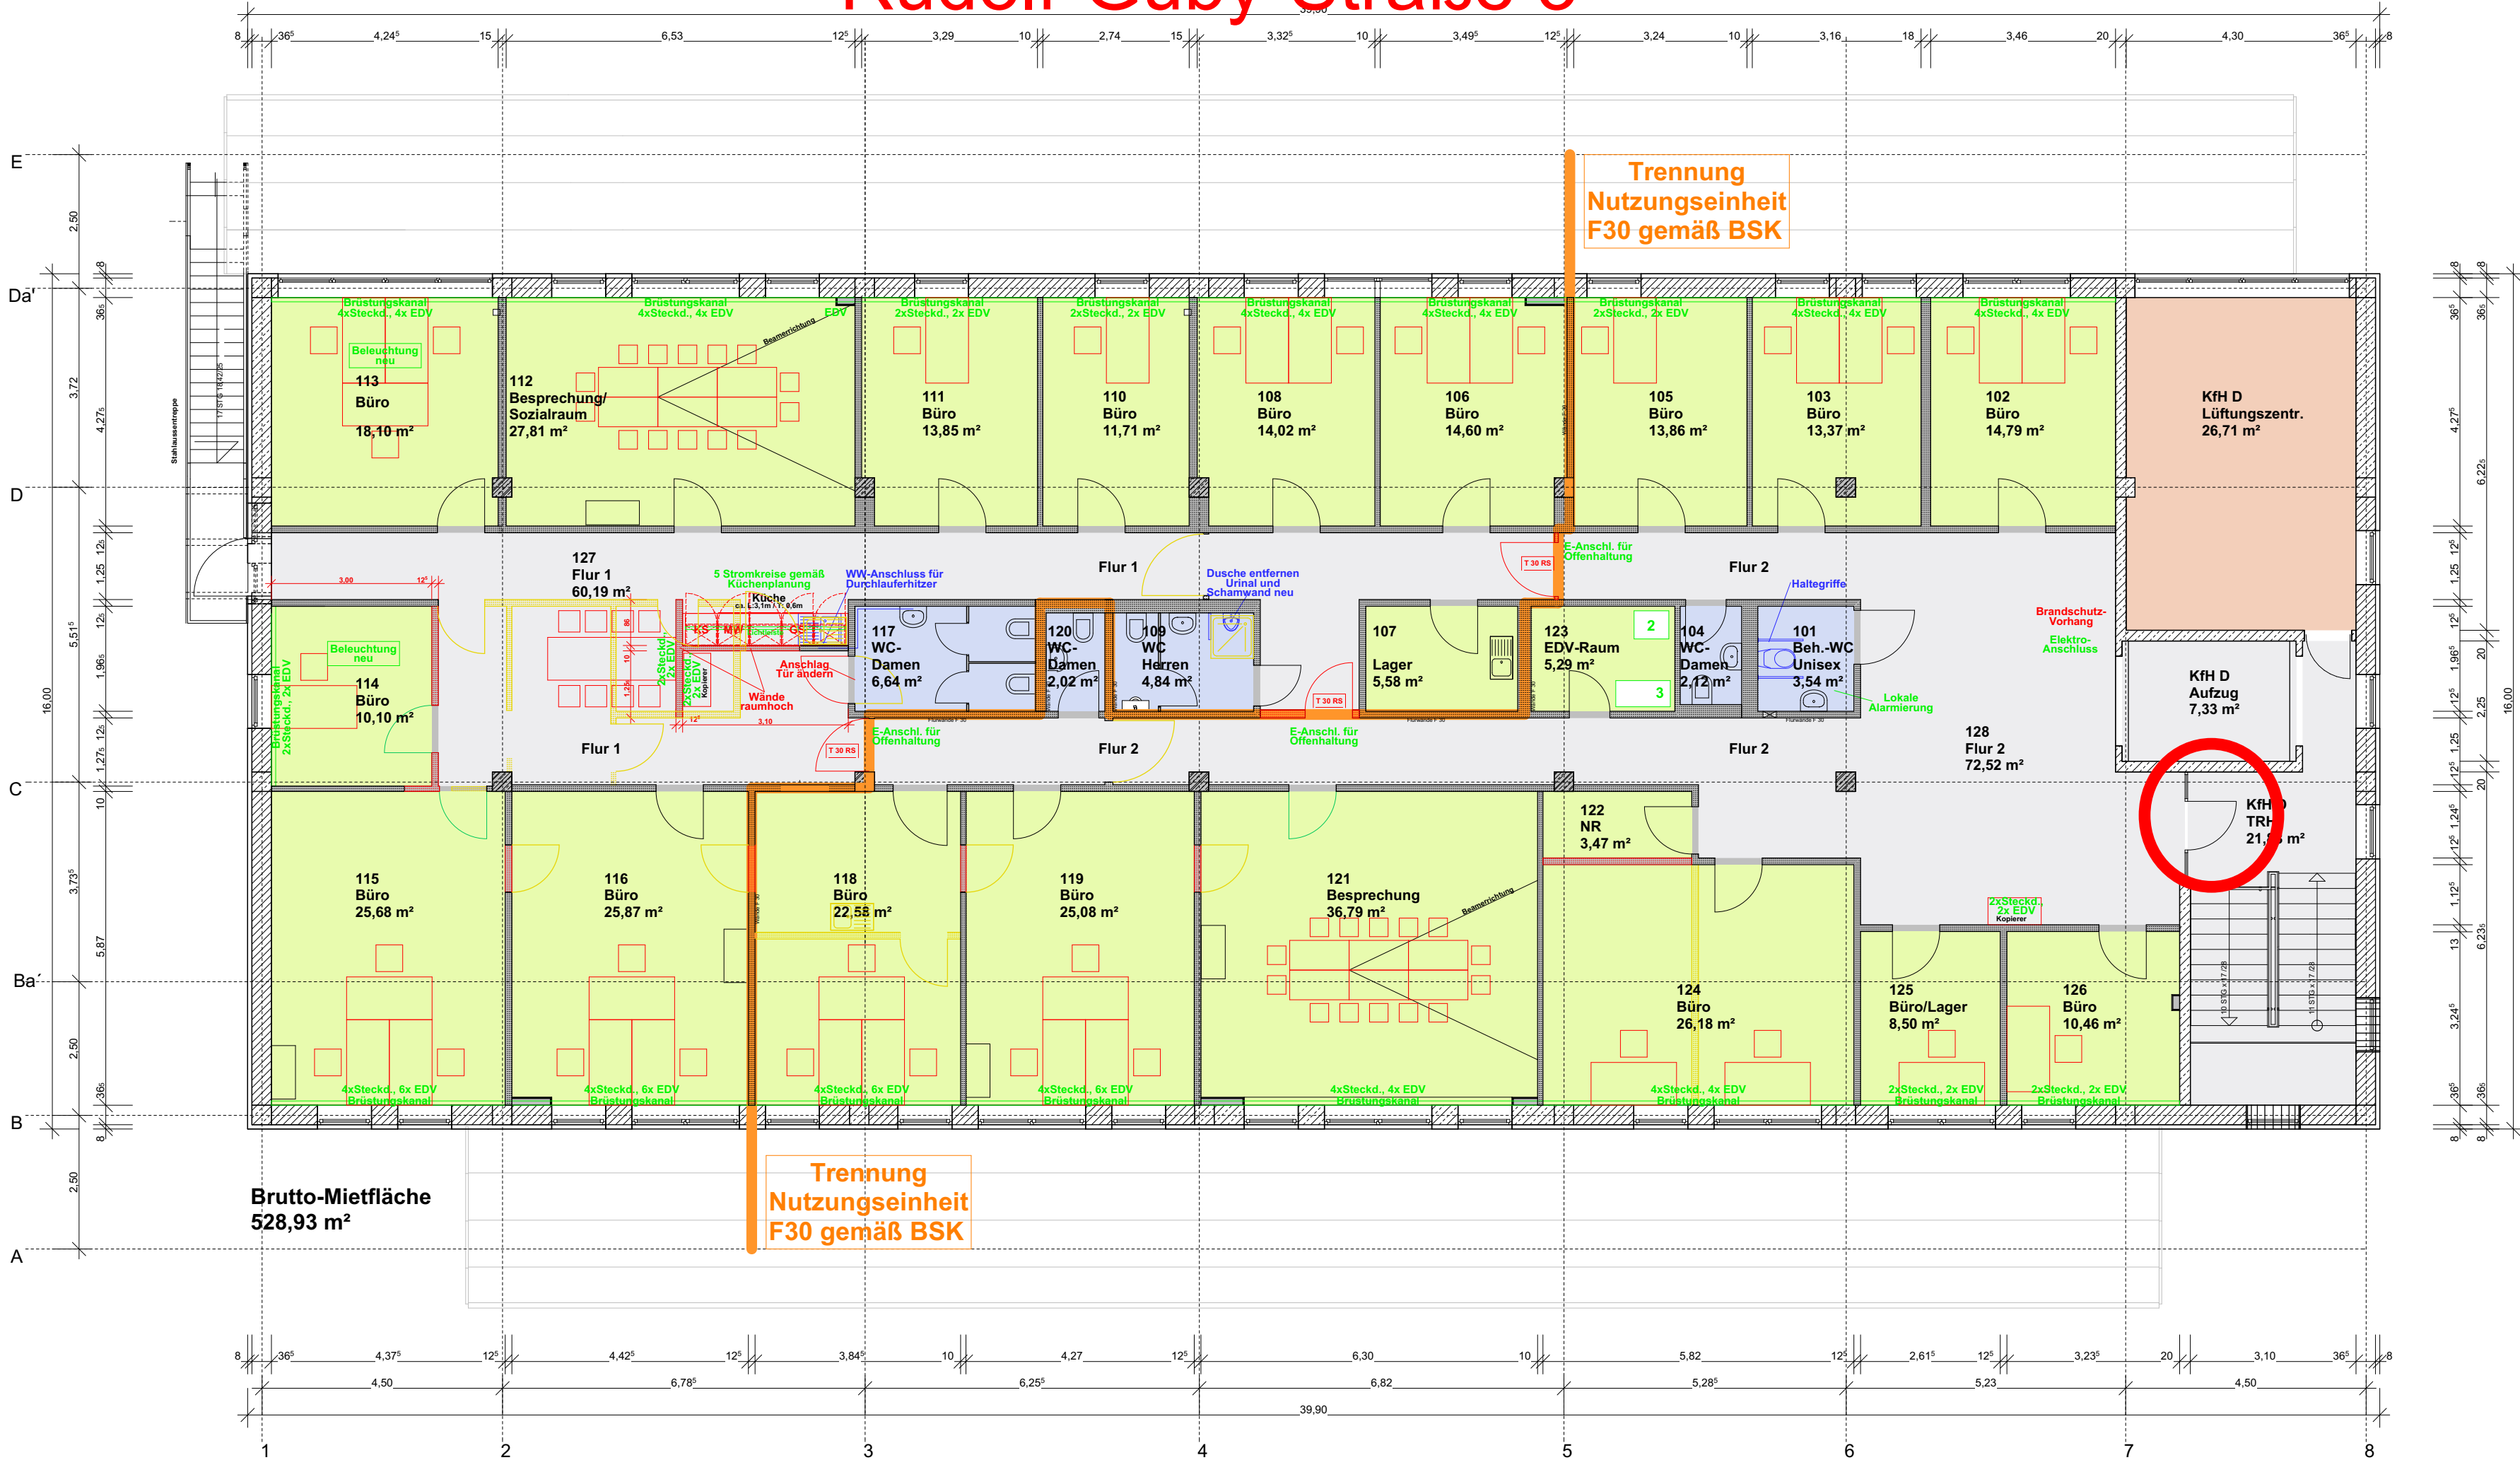

Legende

- Abbruch
- Neubau
- Einbau vorh. Türen


Sanitärangaben

Elektroangaben

- Steckd.+EDV
- Brüstungskanal
- 2 EDV-Verteilung
- 3 Elektroverteilung

Die fertigungstechnischen und bauphysikalisch bestimmenden Angaben zur Konstruktion und Funktion sind vom Unternehmer verantwortlich nachzuprüfen. Ebenso die Übereinstimmung der vom Planer angegebenen zeichnerischen Maße. Sämtliche sonstigen Unstimmigkeiten sind der Bauleitung unverzüglich mitzuteilen. Der Entwurf ist geistiges Eigentum des Planers und urheberrechtlich geschützt. Vervielfältigungen und Weitergabe an Dritte erfolgt nur mit ausdrücklich Genehmigung des Planverfassers. Bei Mißbrauch bleiben rechtliche Schritte vorbehalten. Alle Brüstungs-, Vorlagen- und Öffnungsmaße ab OKRF. Alle tragenden und konstruktiven Bauteile müssen nach geprüfter statischer Berechnung hergestellt werden. Abmessungen und Aussparungen in Stahlbetonbauteilen sind nach Schalplänen, bzw. nach der Türhöhen werden vor OKRF gemessen. Alle Maße sind vor Baubeginn zu prüfen!

7					
6					
5					
4					
3					
2					
1	Änderungen/Ergänzungen gemäß Mieter	27.09.18	UT		
Index	Änderungen/Ergänzungen	Datum	Name		

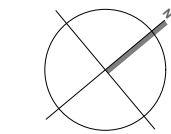

PROJEKT
KfH-Nierenzentrum
Vermietung 2. OG
in 94032 Passau, Rudolf-Guby-Sraße 3

BAUHERR

KfH Kuratorium für Dialyse
und Nierentransplantation e.V.
Martin-Behaim-Strasse 20
63263 Neu-Isenburg
Tel. 06102-359 0 Fax 06102-359 88 342

Michael Solbrig Christina Bichmann

ARCHITEKT

KfH Kuratorium für Dialyse
und Nierentransplantation e.V.
Fachbereich Bau + Immobilien
Martin-Behaim-Strasse 20
63263 Neu-Isenburg
Tel. 06102-359 509 Fax 06102-359 88 509

Dipl. Ing. Architekt Michael Solbrig

LEISTUNGSPHASE

Ausführungsplanung

PLANBEZEICHNUNG

Grundriss 2. Obergeschoss

PROJEKT-NR. 11837001

KOSTENSTELLE 37020000

MASSTAB 1 : 50

GEZEICHNET UT/ds

DATUM 30.05.2018

PLAN-NR. A.4.G-2OG

INDEX

DATENAME ...UT_370_Moebel_180925

DRUCK

[illegible]001/02
ANNR./INDEX

ESTAND

1:200

DATEI	LIEGENSCHAFTS-NR.
-------	-------------------

5224

IM (Innstraße 33)



für ZIM Beschäftigte

für wissenschaftlich Beschäftigte

UNIVERSITÄT PASSAU

INFORMATIK / MATHEMATIK Innstraße 33

1002 / 04

PLANNR./INDEX

FREISTAAT BAYERN

STAATLICHES BAUAMT PASSAU



AM SCHANZL 2, 94032 PASSAU, TEL. 0851/5017-02, FAX: 0851/5017-2099, E-MAIL: poststelle@stbapa.bayern.de

BESTAND

GRUNDRISS EG

BESTAND

M 1:200

MASSN.-NR	KAP./TITEL	GEZ VON	GEZ. AM	STAND	PLOT.DATUM	SONSTIGES
15211 0 0000	0000/00000	Dangl / WJ	16.05.2007	22.03.19	22.03.19	DIN A0


DATEI

LIEGENSCH.-/GEB.-NR.

P7_152111_A_GR_00

15211/33

ZMK (Innstraße 33a)

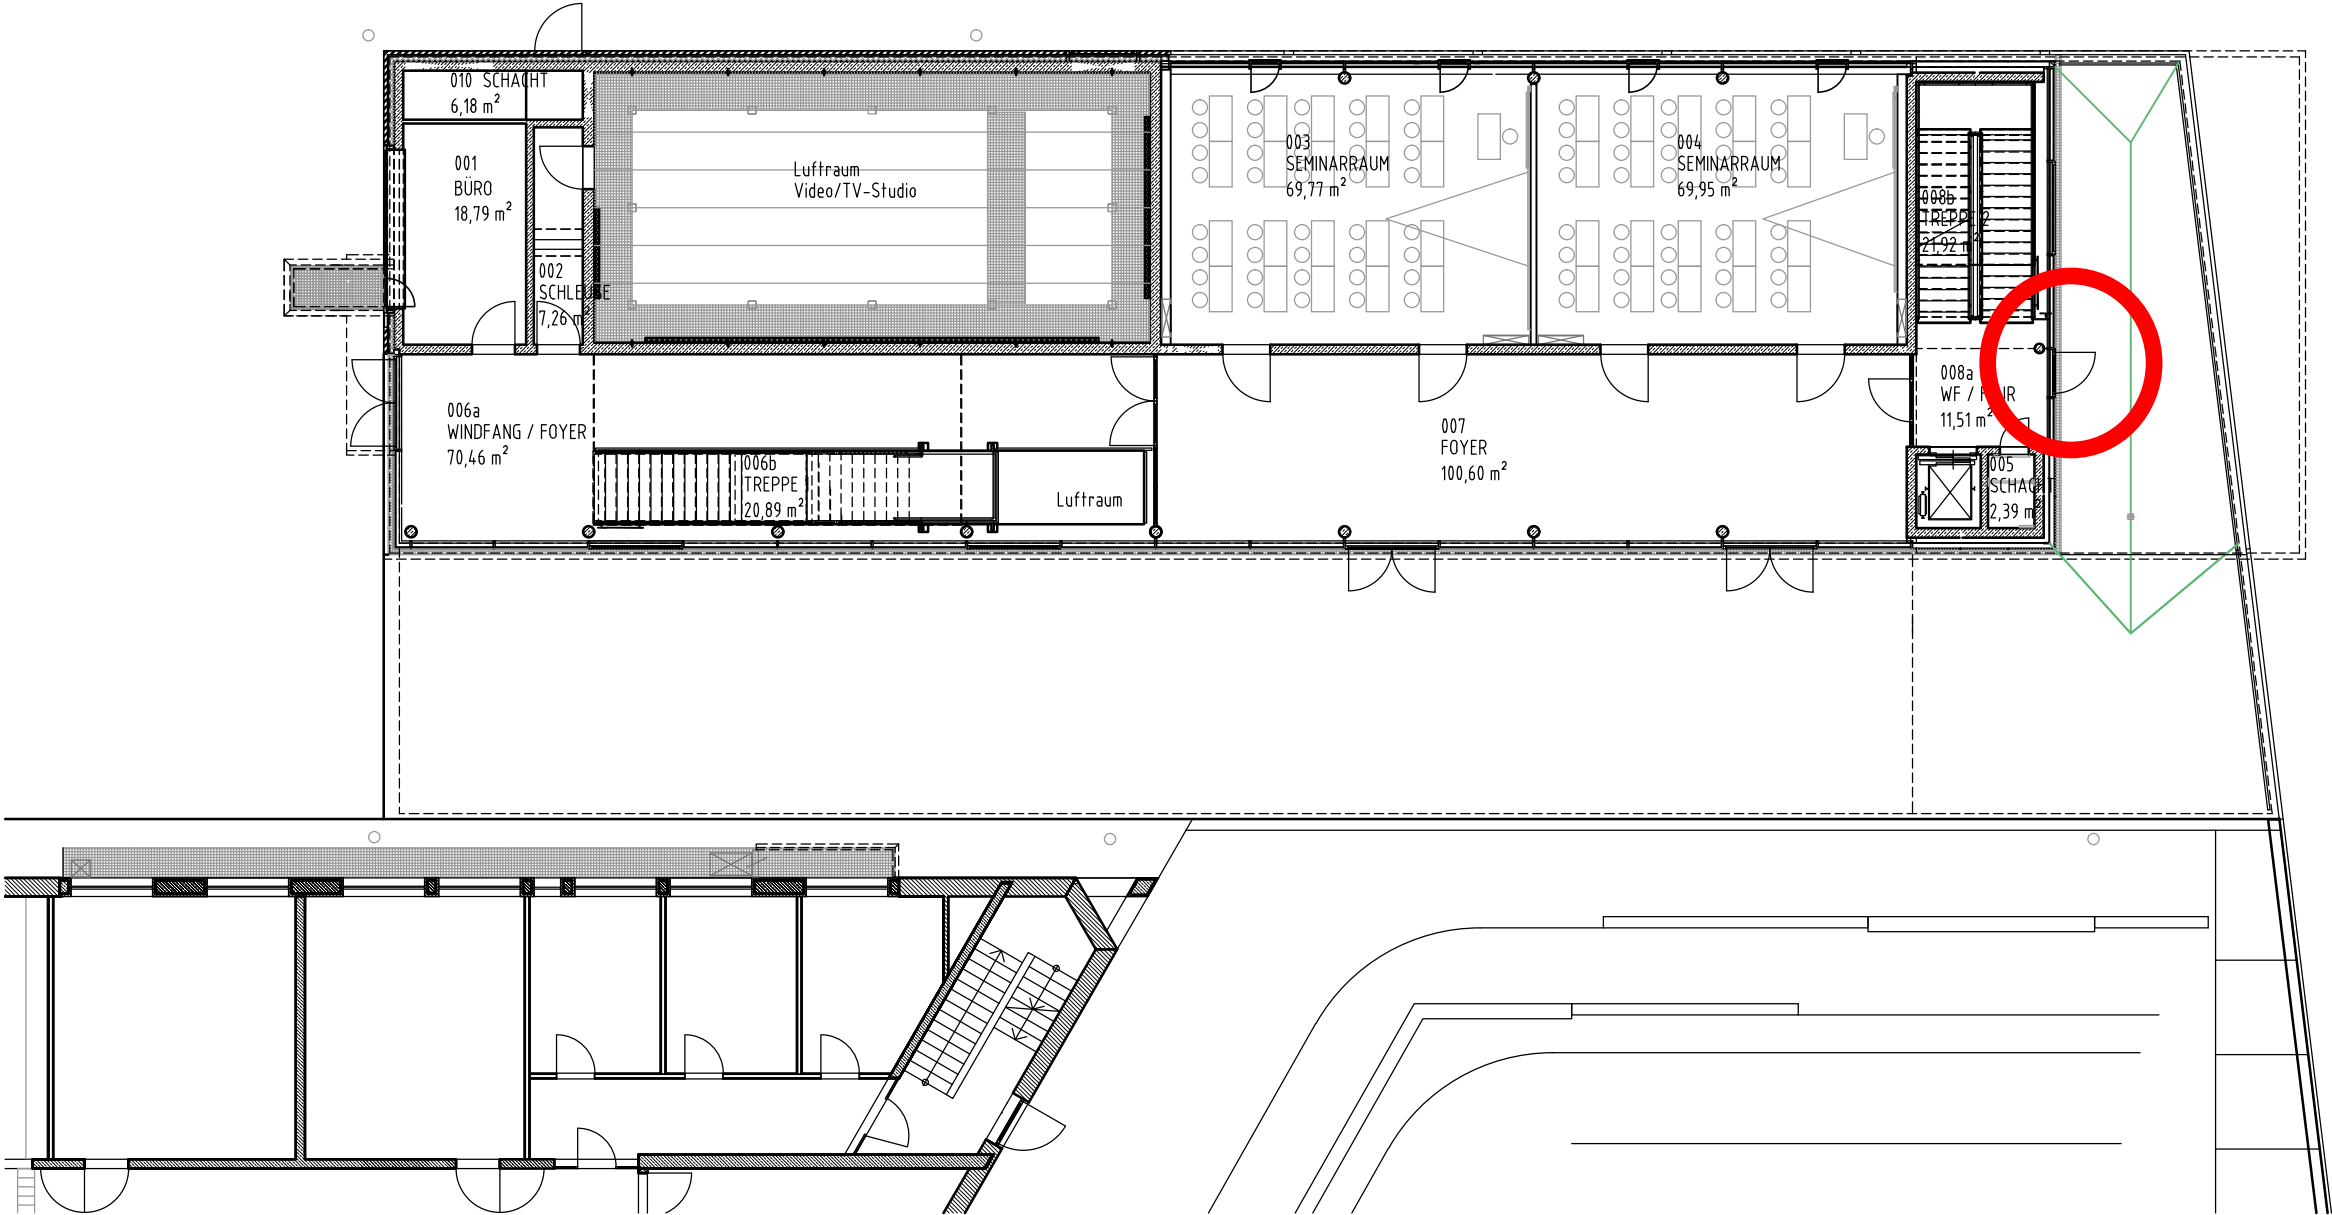

UNIVERSITÄT PASSAU
Innstraße 33a

1002 / 01
PLANNR./INDEX

FREISTAAT BAYERN
STAATLICHES BAUAMT PASSAU

KARLSBADER STR. 15 , 94036 PASSAU, TEL. 0851 / 5017-02, FAX. 0851 / 5017-2099, E-MAIL: poststelle@stbapa.bayern.de


ZENTRUM FÜR MEDIEN UND KOMMUNIKATION

BESTAND

GRUNDRISS ERDGESCHOSS

M 1:200

MASSN.-NR. 15234 E 0001	KAP./TITEL 0000/00000	GEZ.VON SSP / WJ	GEZ. AM 29.10.14	STAND 29.10.14	PLOTDATUM 12.05.15	SONSTIGES A 3
DATEI P7_15234_A_GR_EG						LIEGENSCH.-/GEB.-NR. 15234 / 33a

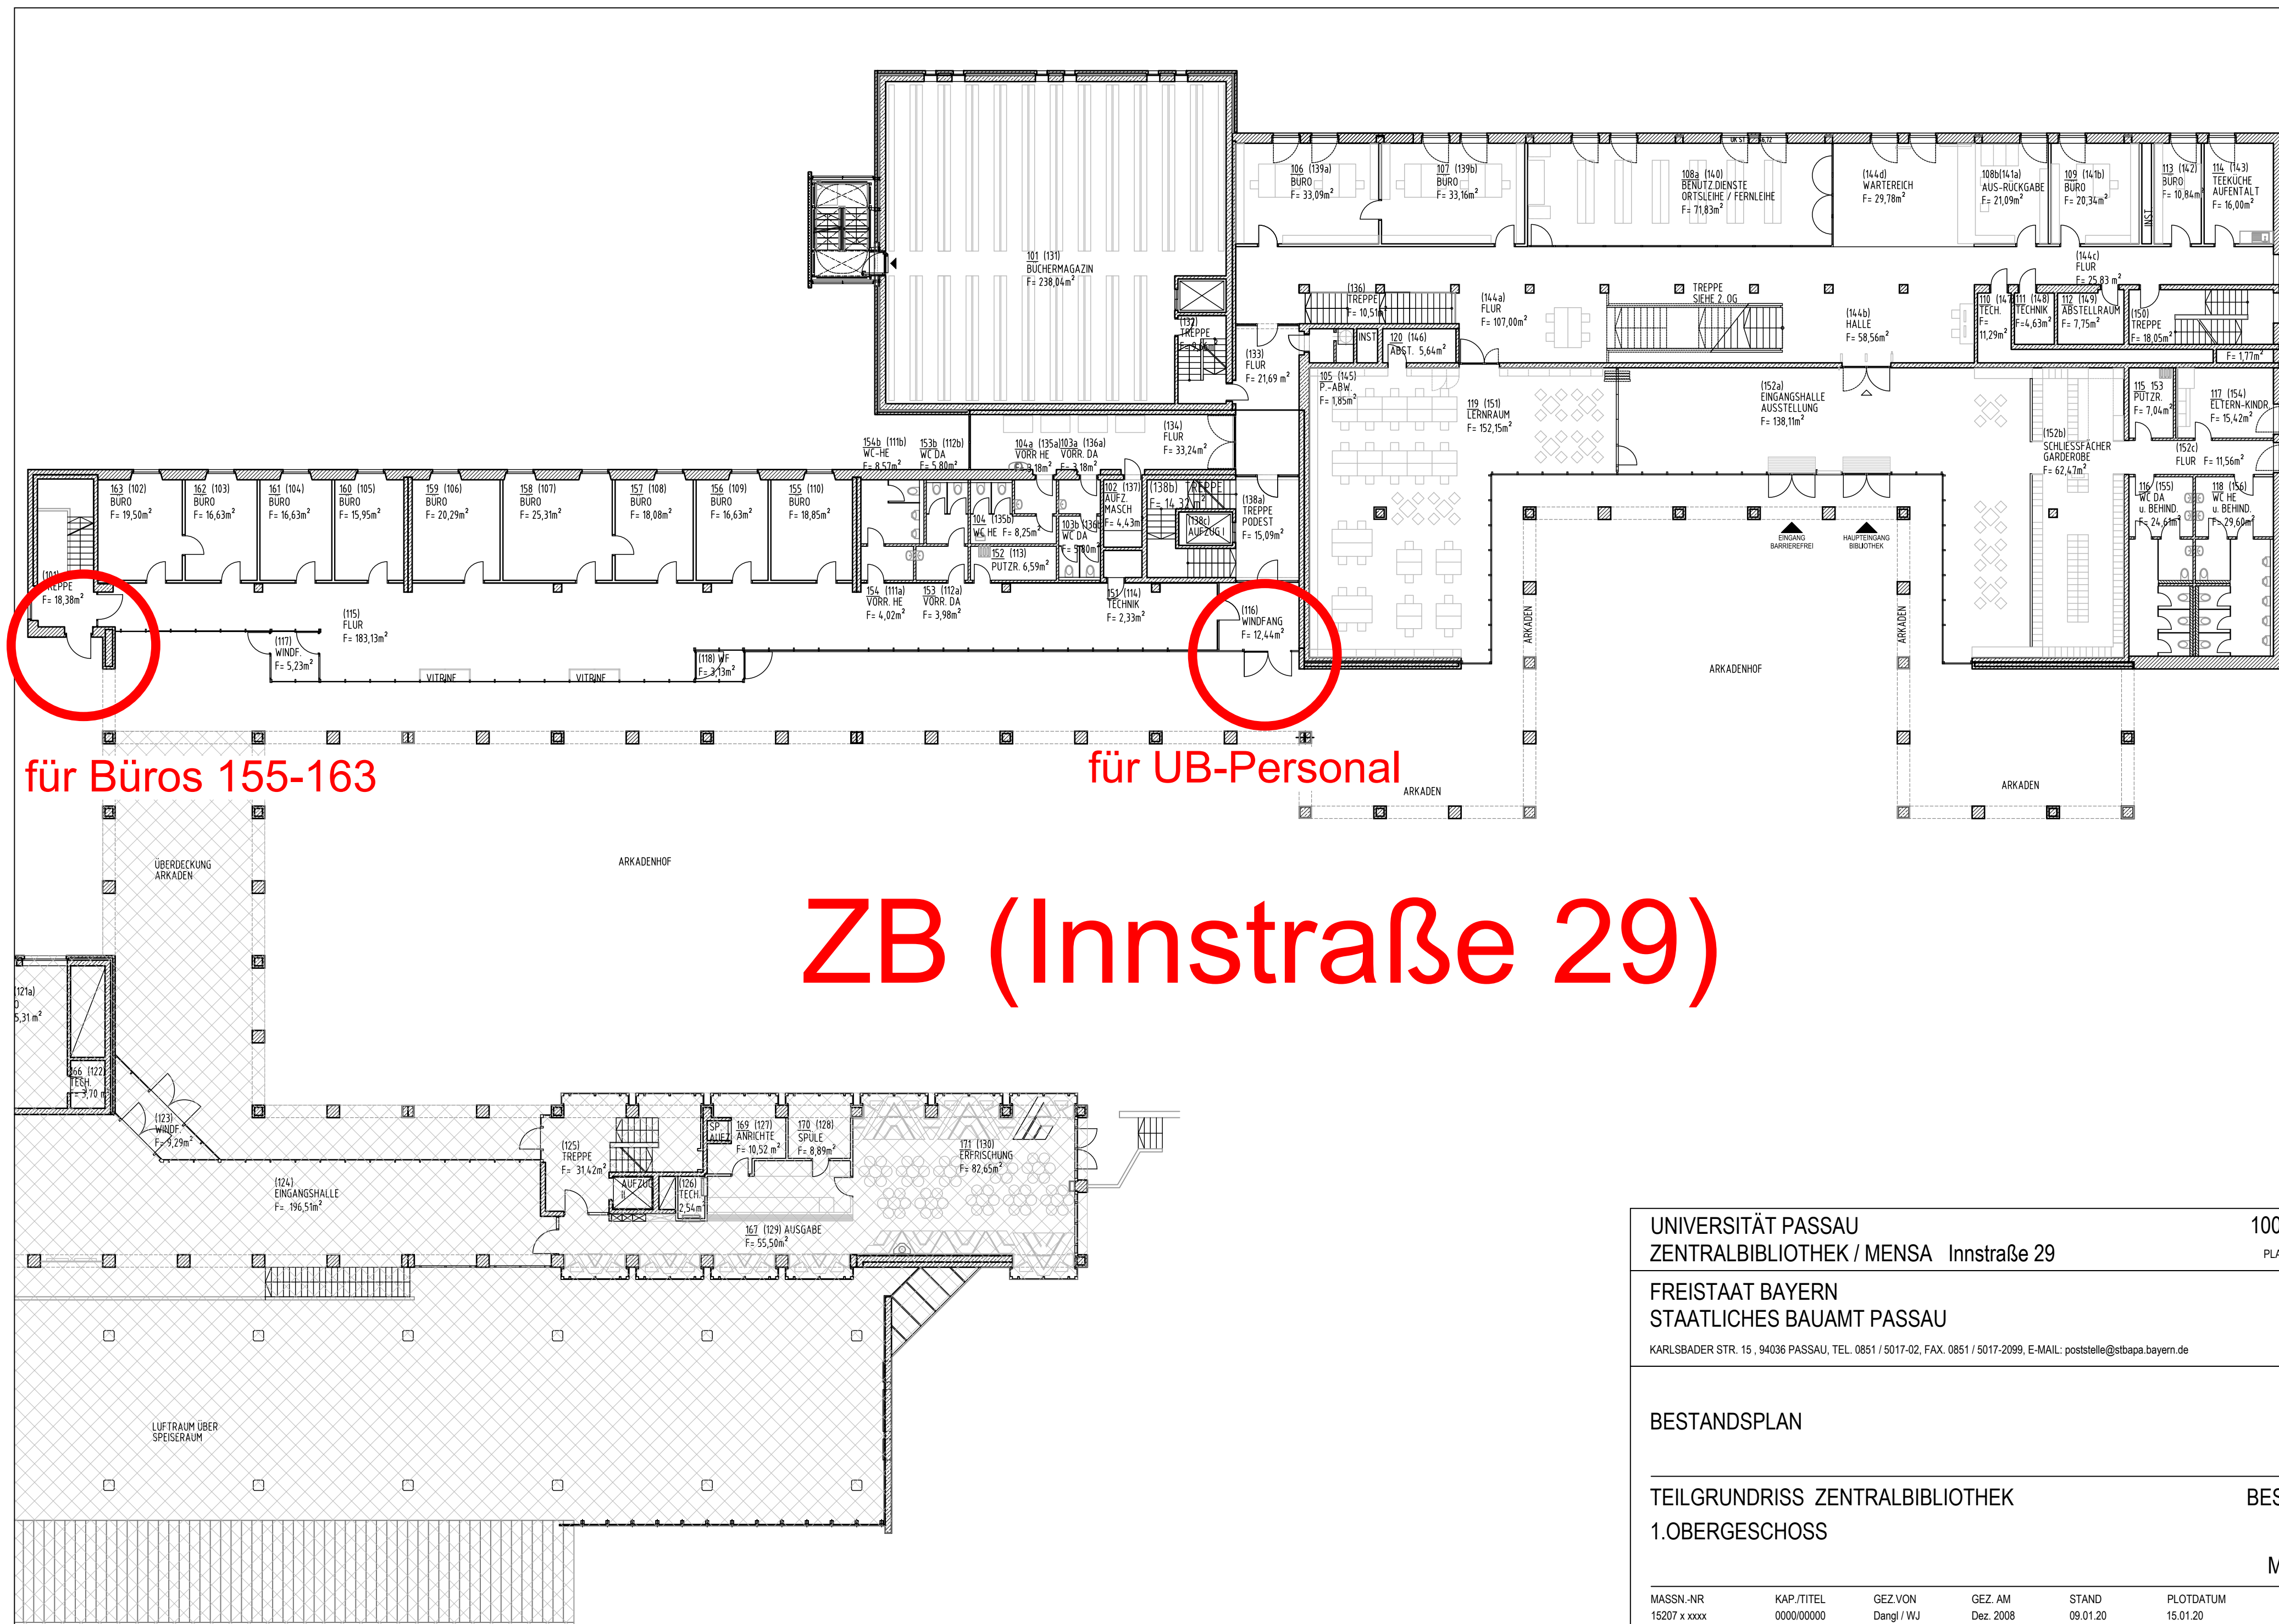

ZB (Innstraße 29)

UNIVERSITÄT PASSAU
ZENTRALBIBLIOTHEK / MENSA Innstraße 29

1004 B/01
PLANNR./INDEX

FREISTAAT BAYERN
STAATLICHES BAUAMT PASSAU

KARLSBADER STR. 15, 94036 PASSAU, TEL. 0851 / 5017-02, FAX. 0851 / 5017-2099, E-MAIL: poststelle@stbapa.bayern.de

BESTANDSPLAN

TEILGRUNDRISS ZENTRALBIBLIOTHEK
1.OBERGESCHOSS

BESTAND
M 1:200


MASSN.-NR	KAP./TITEL	GEZ. VON	GEZ. AM	STAND	PLOTDATUM	SONSTIGES
15207 x xxxx	0000/00000	Dangl / WJ	Dez. 2008	09.01.20	15.01.20	DIN A 2

DATEI

PT_15207_15227_A_GR_01


LIEGENSCH.-/GEB.-NR.

15207 / 29

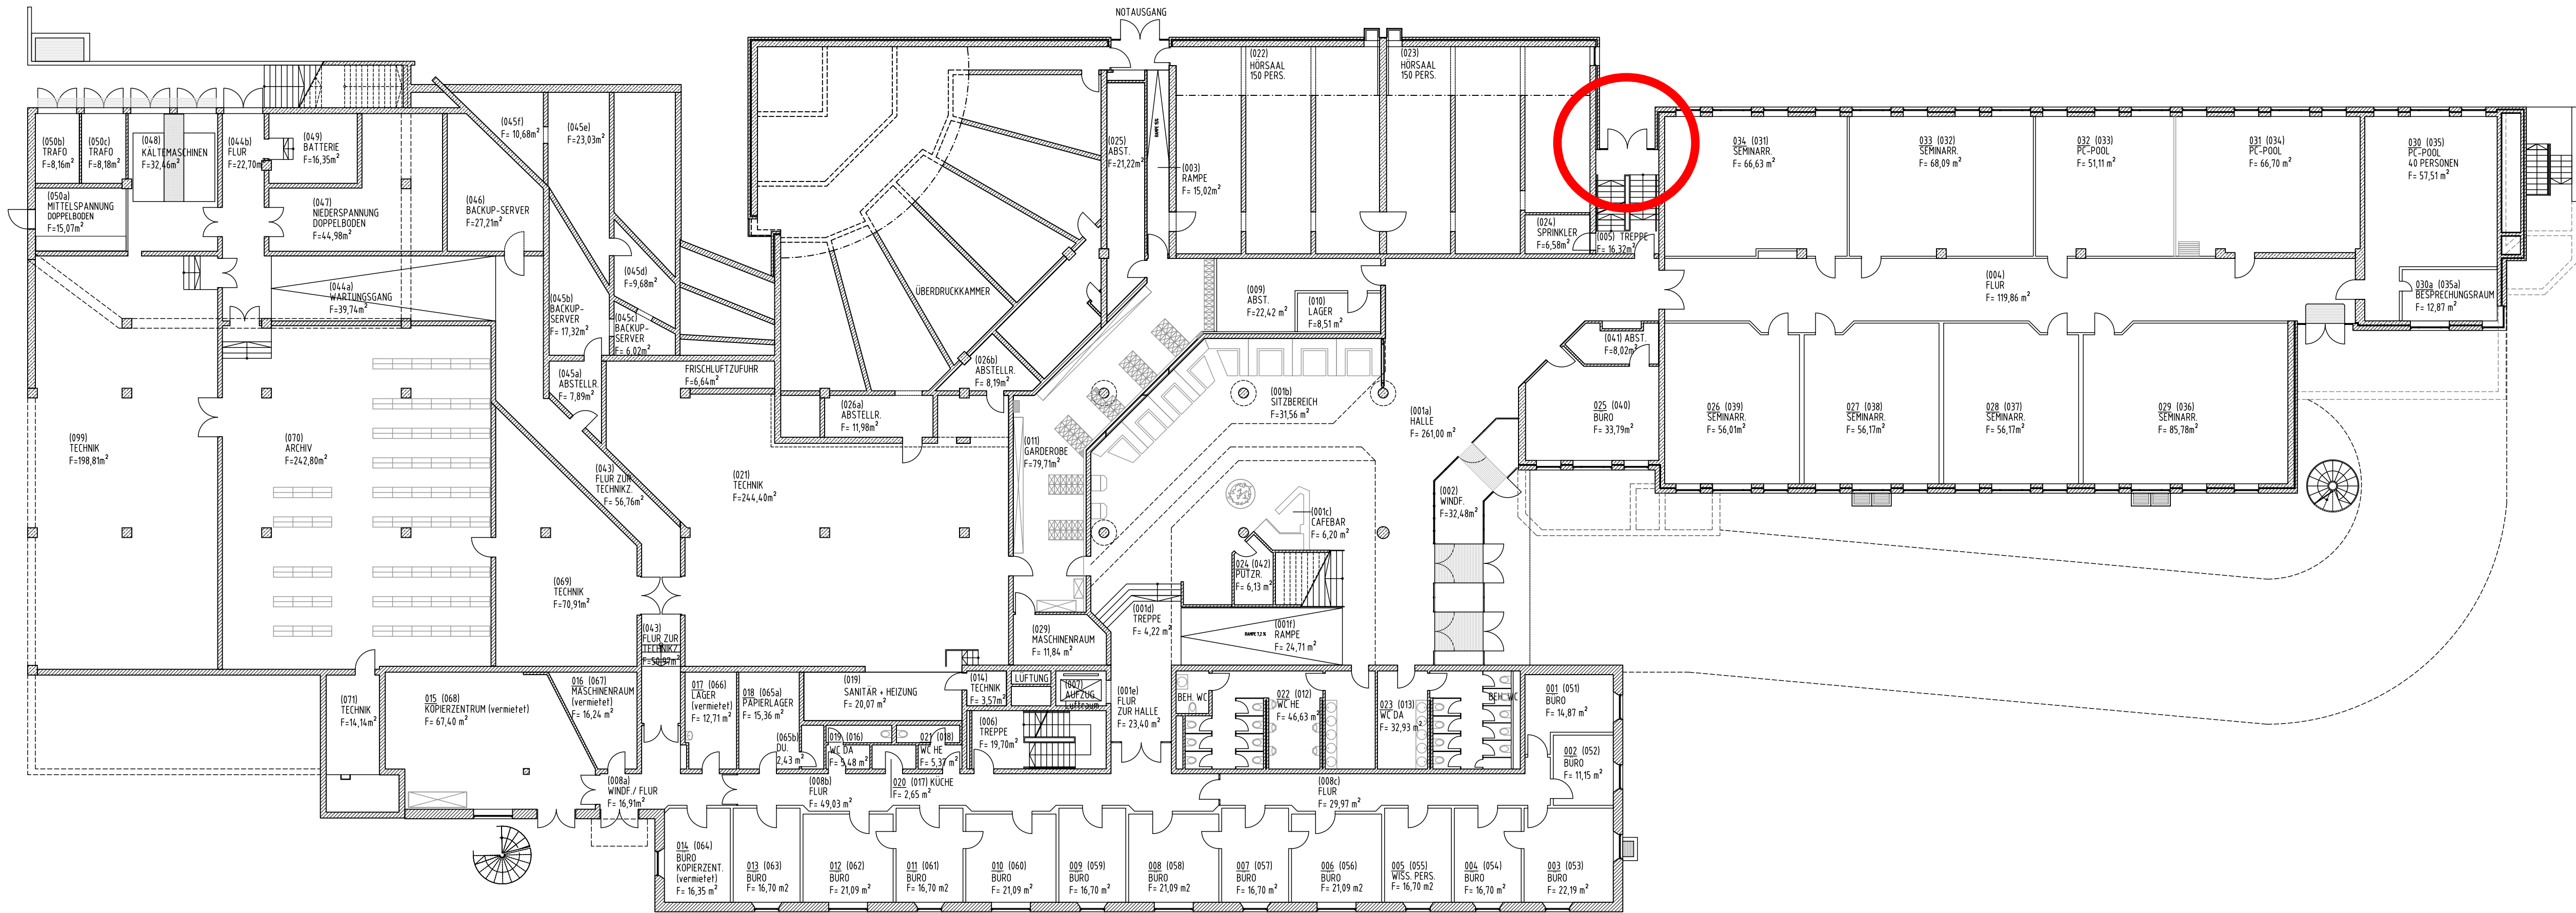


WIWI (Innstraße 27)

UNIVERSITÄT PASSAU WIRTSCHAFTSWISSENSCHAFTEN Innstraße 27					1003 / 06
FREISTAAT BAYERN STAATLICHES BAUAMT PASSAU					PLANN INDEX
KARLSBADER STR. 15, 94030 PASSAU, TEL. 0851 / 5017-02, FAX 0851 / 5017-2099, E-MAIL: poststelle@stapa.bayern.de					
BESTANDSPLAN					
GRUNDRISS EG					BESTAND M 1:200
MASSEN-AR.	KAP./TITEL	GEZ. KON.	GEZ. AN.	STAND.	PL. DATUM
00000000	00000000	00000000	00000000	00000000	00000000
DATE:					LIEGENSCH.-GEB. AR.
PL. NOMB. A. 08.18					15206/27

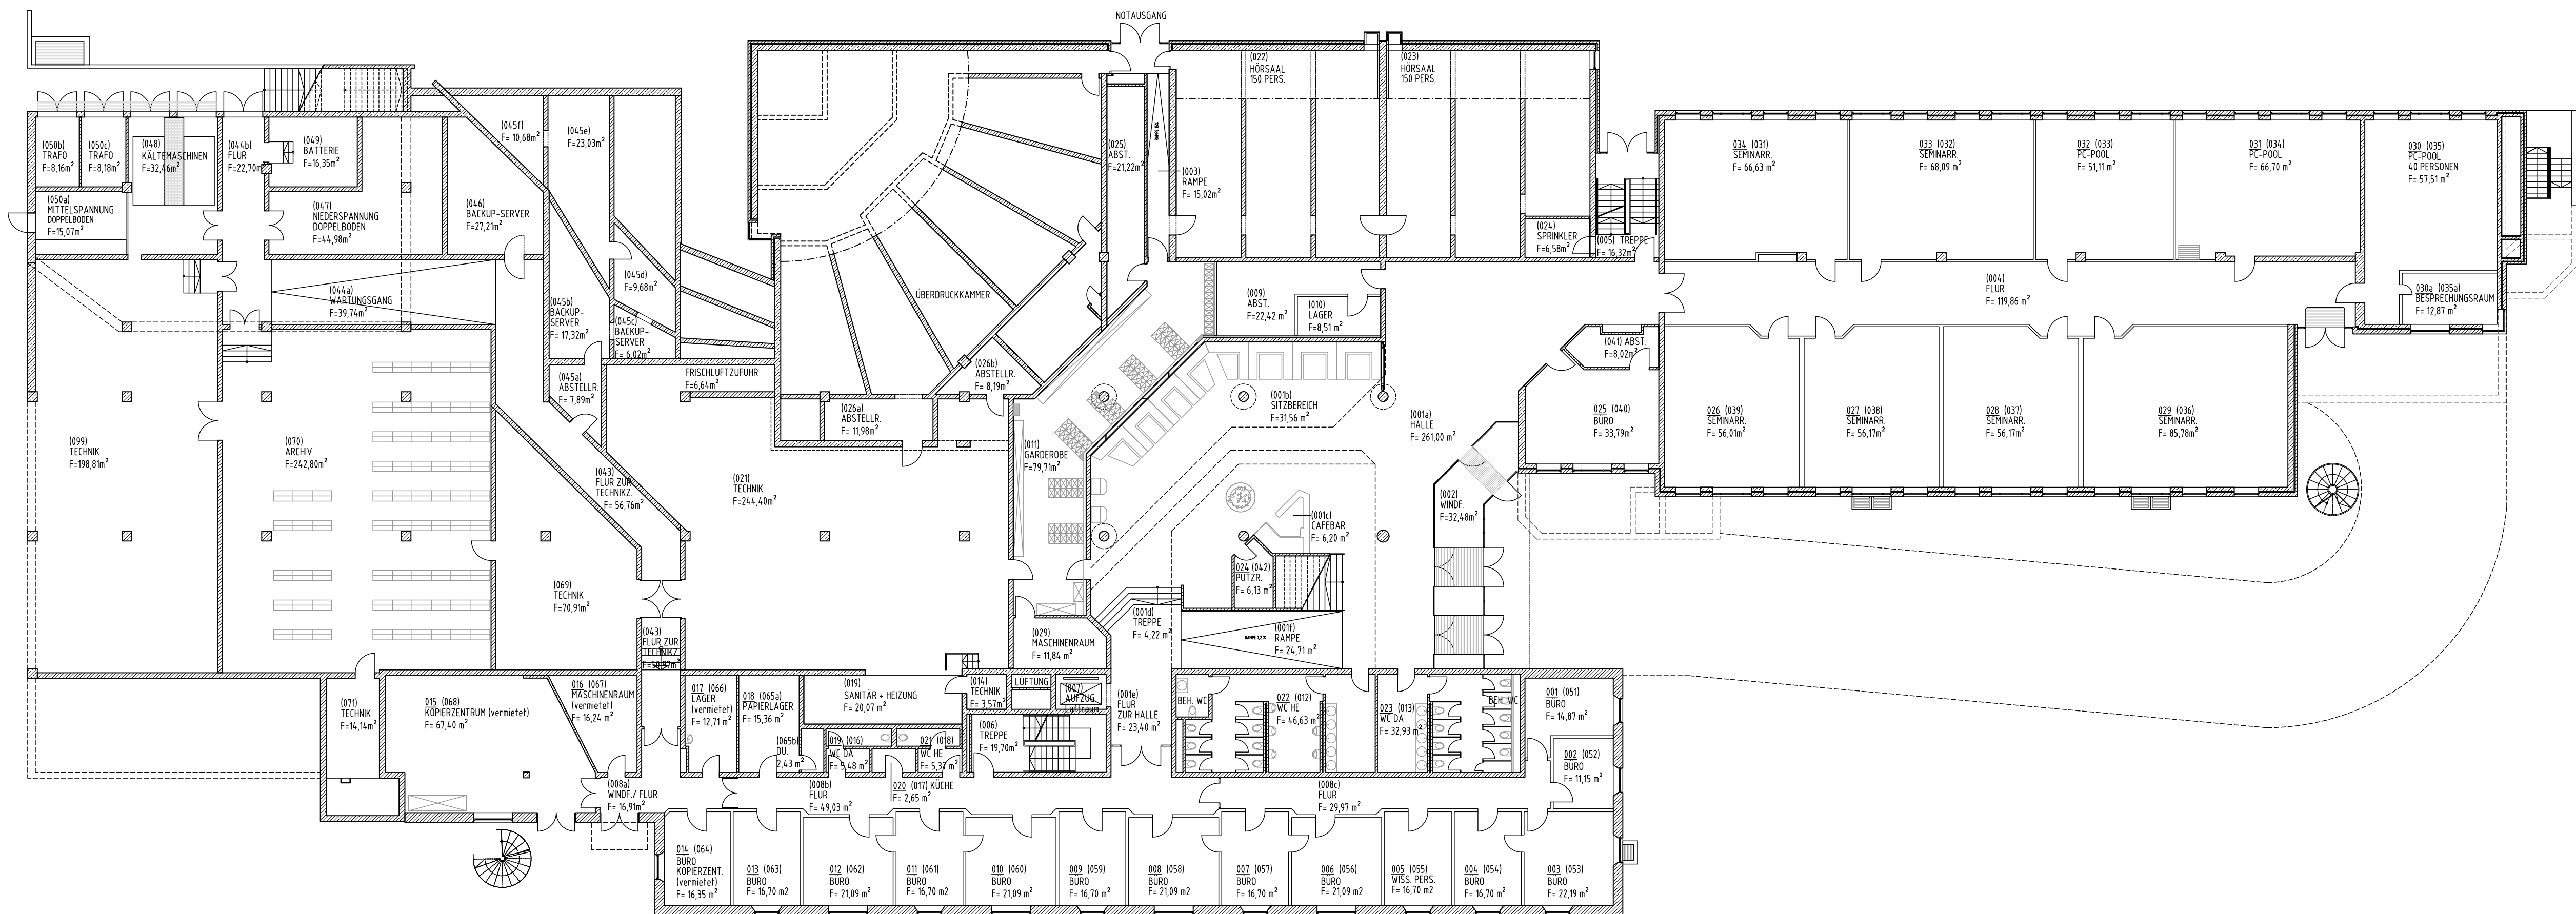

UNIVERSITÄT PASSAU WIRTSCHAFTSWISSENSCHAFTEN Innstraße 27					1003 / 06
FREISTAAT BAYERN STAATLICHES BAUAMT PASSAU					PLANN INDEX
KARLSBADER STR. 15, 94030 PASSAU, TEL. 0851 / 5017-02, FAX 0851 / 5017-2099, E-MAIL: poststelle@stapa.bayern.de					
BESTANDSPLAN					
GRUNDRISS EG					BESTAND M 1:200
MASSEN-AR.	KAP./TITEL	GEZ. KON.	GEZ. AN.	STAND.	PL. DATUM
00000000	00000000	00000000	00000000	00000000	00000000
DATE:					LIEGENSCH.-GEB. AR.
PL. NOMB. A. 08.18					15206/27

PHIL (Innstraße 25)

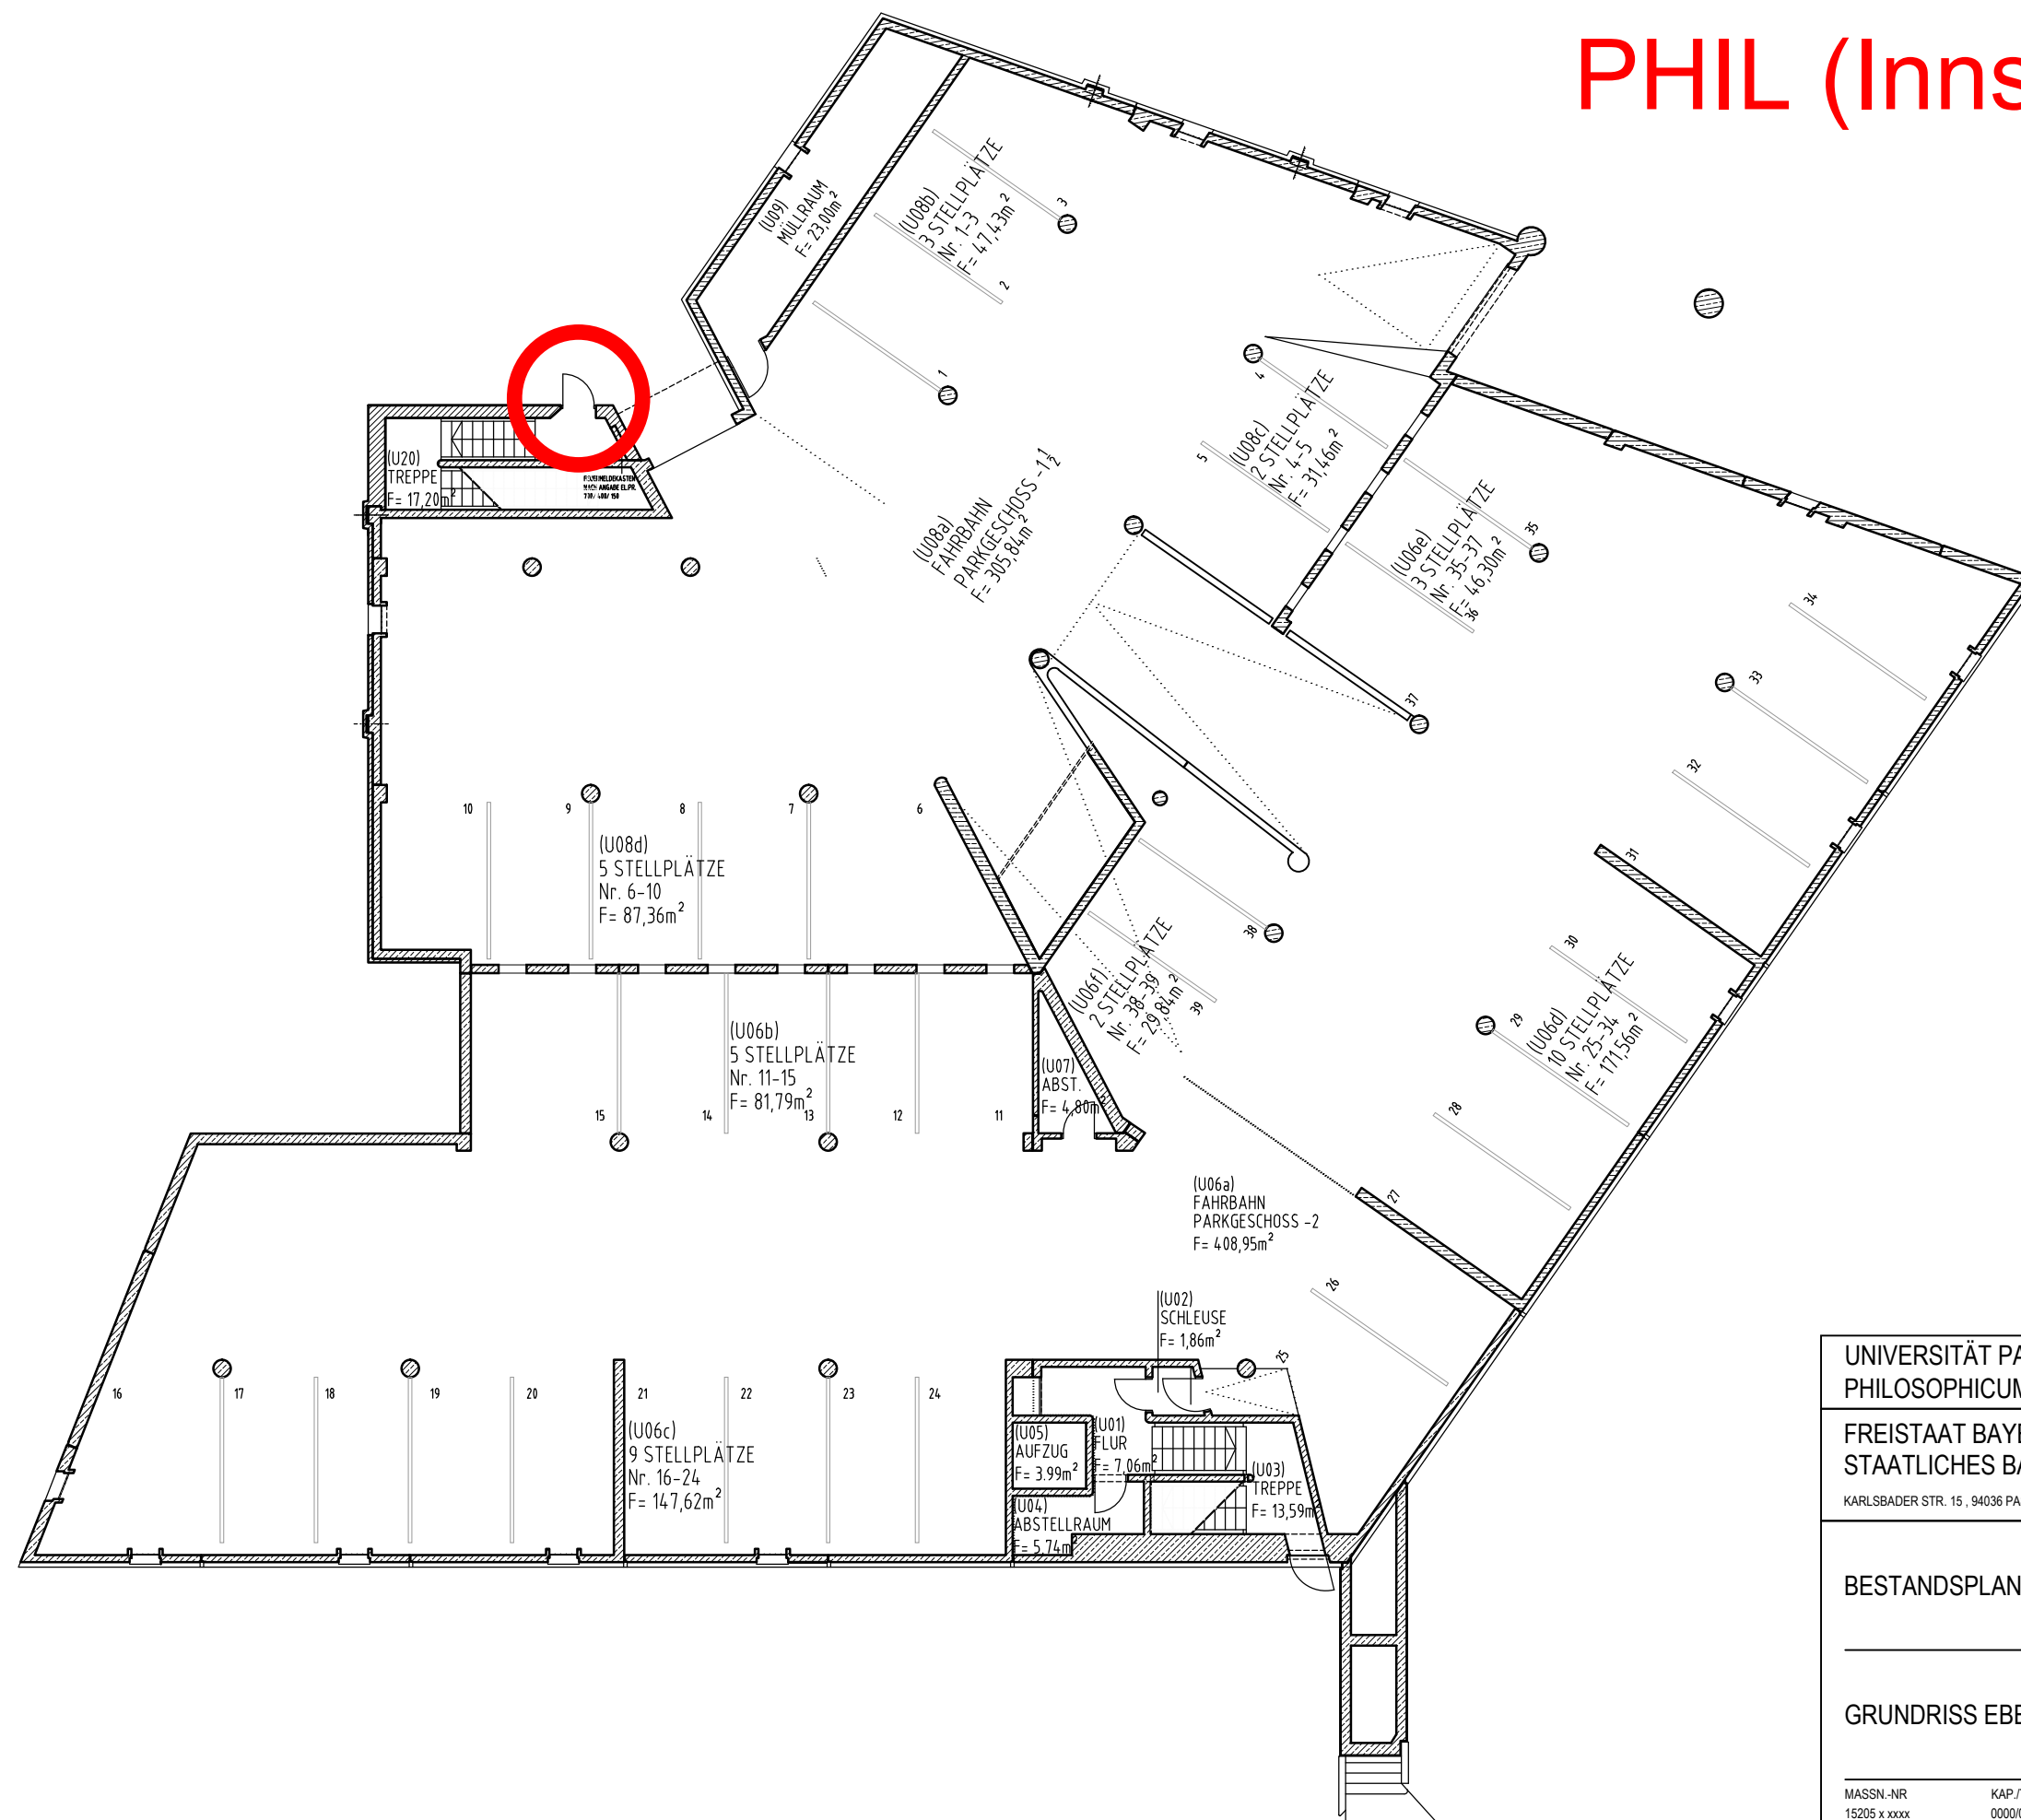

UNIVERSITÄT PASSAU PHILOSOPHICUM Innstraße 25						1001/02 PLANNR./INDEX
FREISTAAT BAYERN STAATLICHES BAUAMT PASSAU						
KARLSBADER STR. 15, 94036 PASSAU, TEL. 0851 / 5017-02, FAX. 0851 / 5017-2099, E-MAIL: poststelle@shbapa.bayern.de						
BESTANDSPLAN						
GRUNDRISS EBENE U2 (TG)						BESTAND M 1:200
MASSN.-NR 15205 x xxxx	KAP./TITEL 0000/00000	GEZ.VON Dangl/Würzburger	GEZ. AM 23.03.11	STAND 30.06.15	PLOTDATUM 01.07.15	SONSTIGES A 3
DATEI P7_15205_A_GR_U2_TG						LIEGENSCHAFTS-NR. 15205/25

NK (Innstraße 40)



UNIVERSITÄT PASSAU
NIKOLAKLOSTER Innstraße 40

3003 / 02
PLANNR./INDEX

FREISTAAT BAYERN
STAATLICHES BAUAMT PASSAU



KARLSBADER STR. 15, 94036 PASSAU, TEL. 0851 / 5017-02, FAX. 0851 / 5017-2099, E-MAIL: poststelle@stbapa.bayern.de

WESTFLÜGEL


GRUNDRISS 2. OG

BESTAND
M 1:200


MASSN.-NR	KAP./TITEL	GEZ.VON	GEZ. AM	STAND	PLOT.DATUM	SONSTIGES
15203 0 0000	0000/00000	Würzburger	09.02.12	21.06.18	21.06.18	A 2
DATEI	LIEGENSCH.-/GEB.-NR.					15203
P5_15203_A_2.0G						

[illegible]

Dr.-Hans-Kapfinger-Straße 14

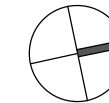

Erdgeschoss

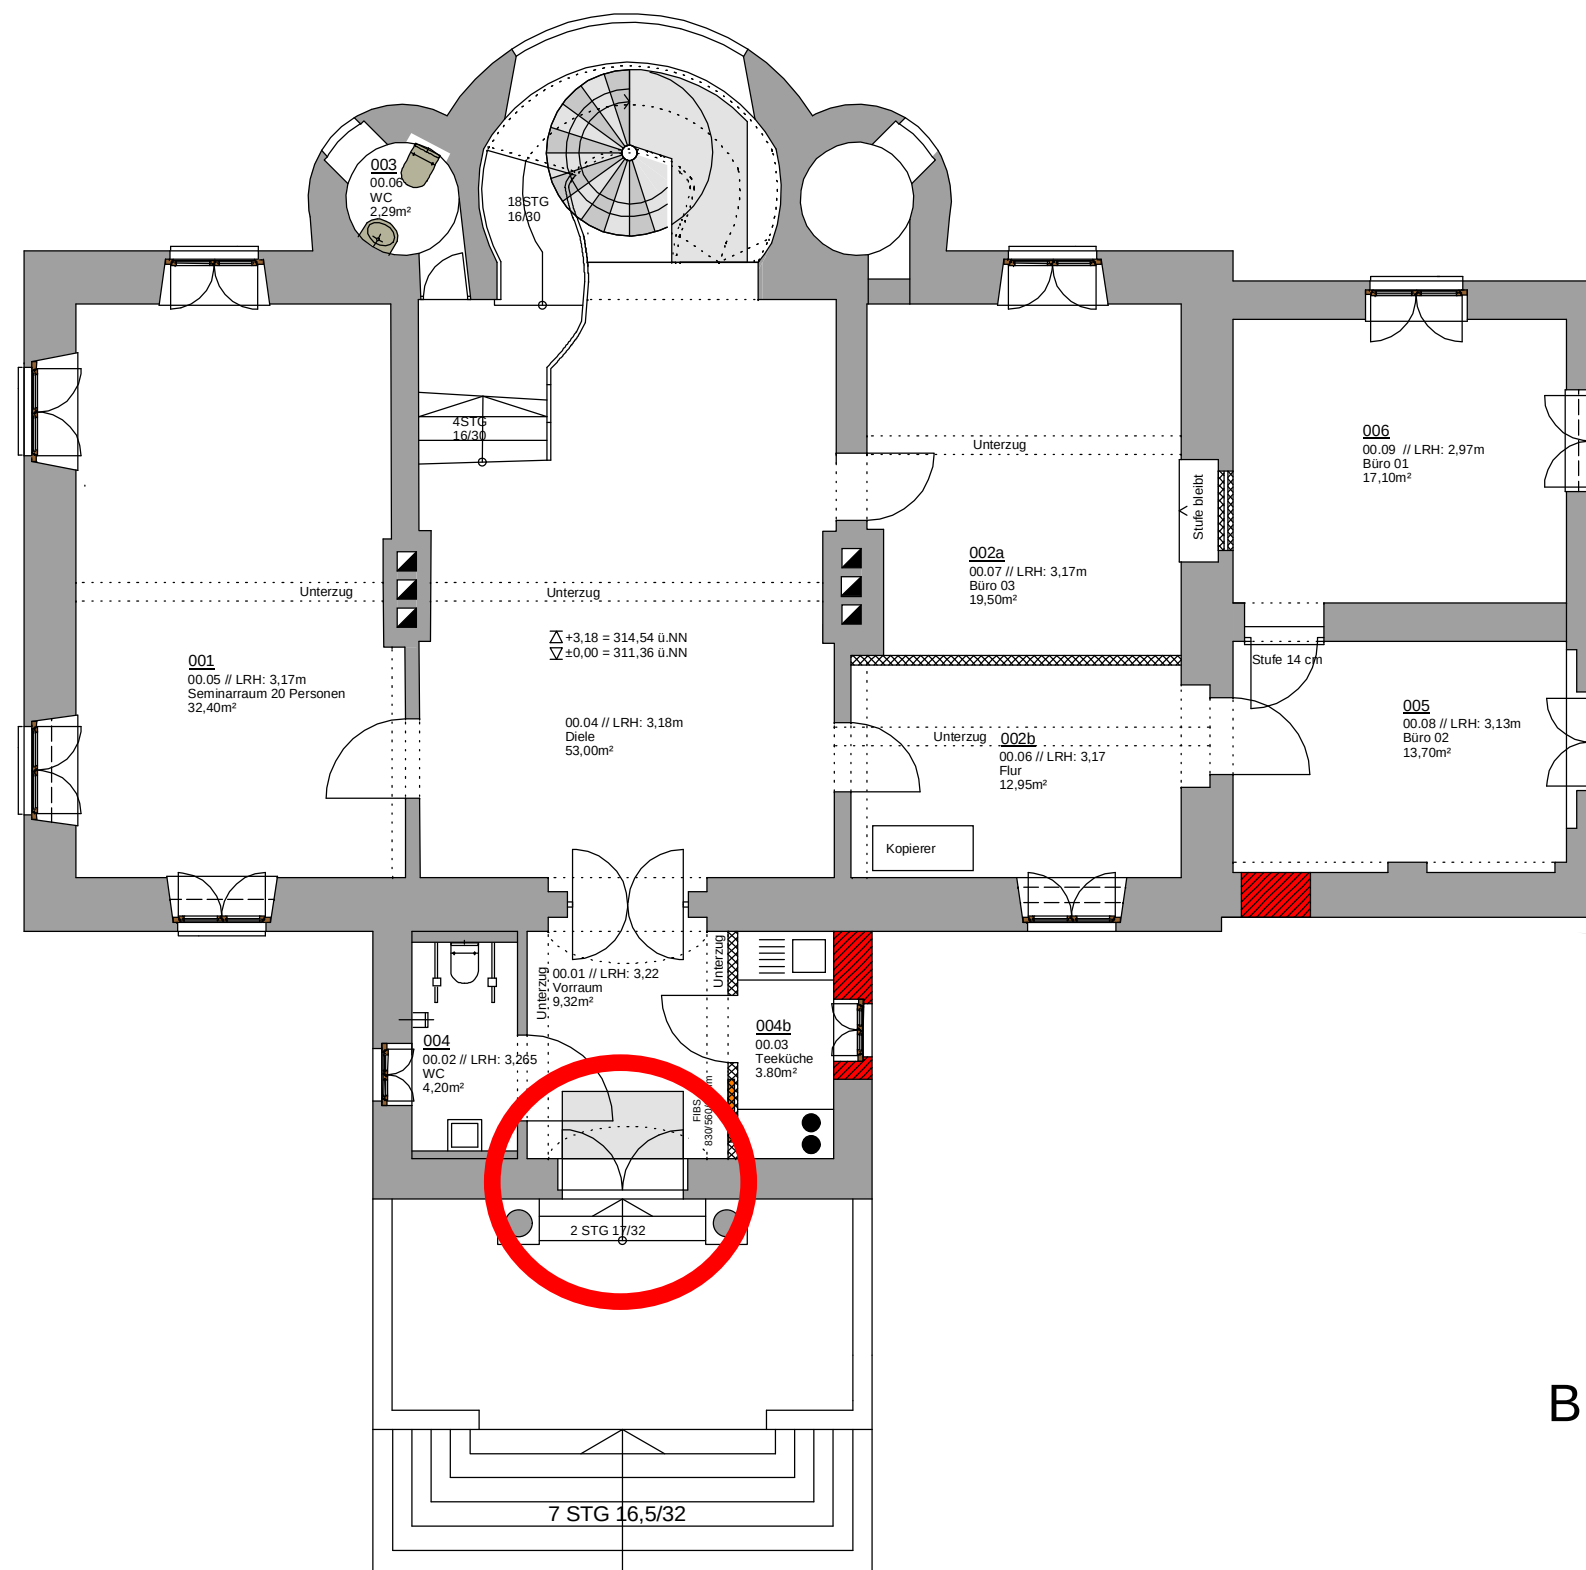


BESTANDSPLAN - Dr.-Hans-Kapfinger-Straße 14


Maßstab 1:100

Friedl und Partner Architekten
Dr.-Hans-Kapfinger-Straße 30
94032 Passau
Tel. 0851 9883762
Gez. HW Friedl


Dr.-Hans-Kapfinger-Straße 14b - EG

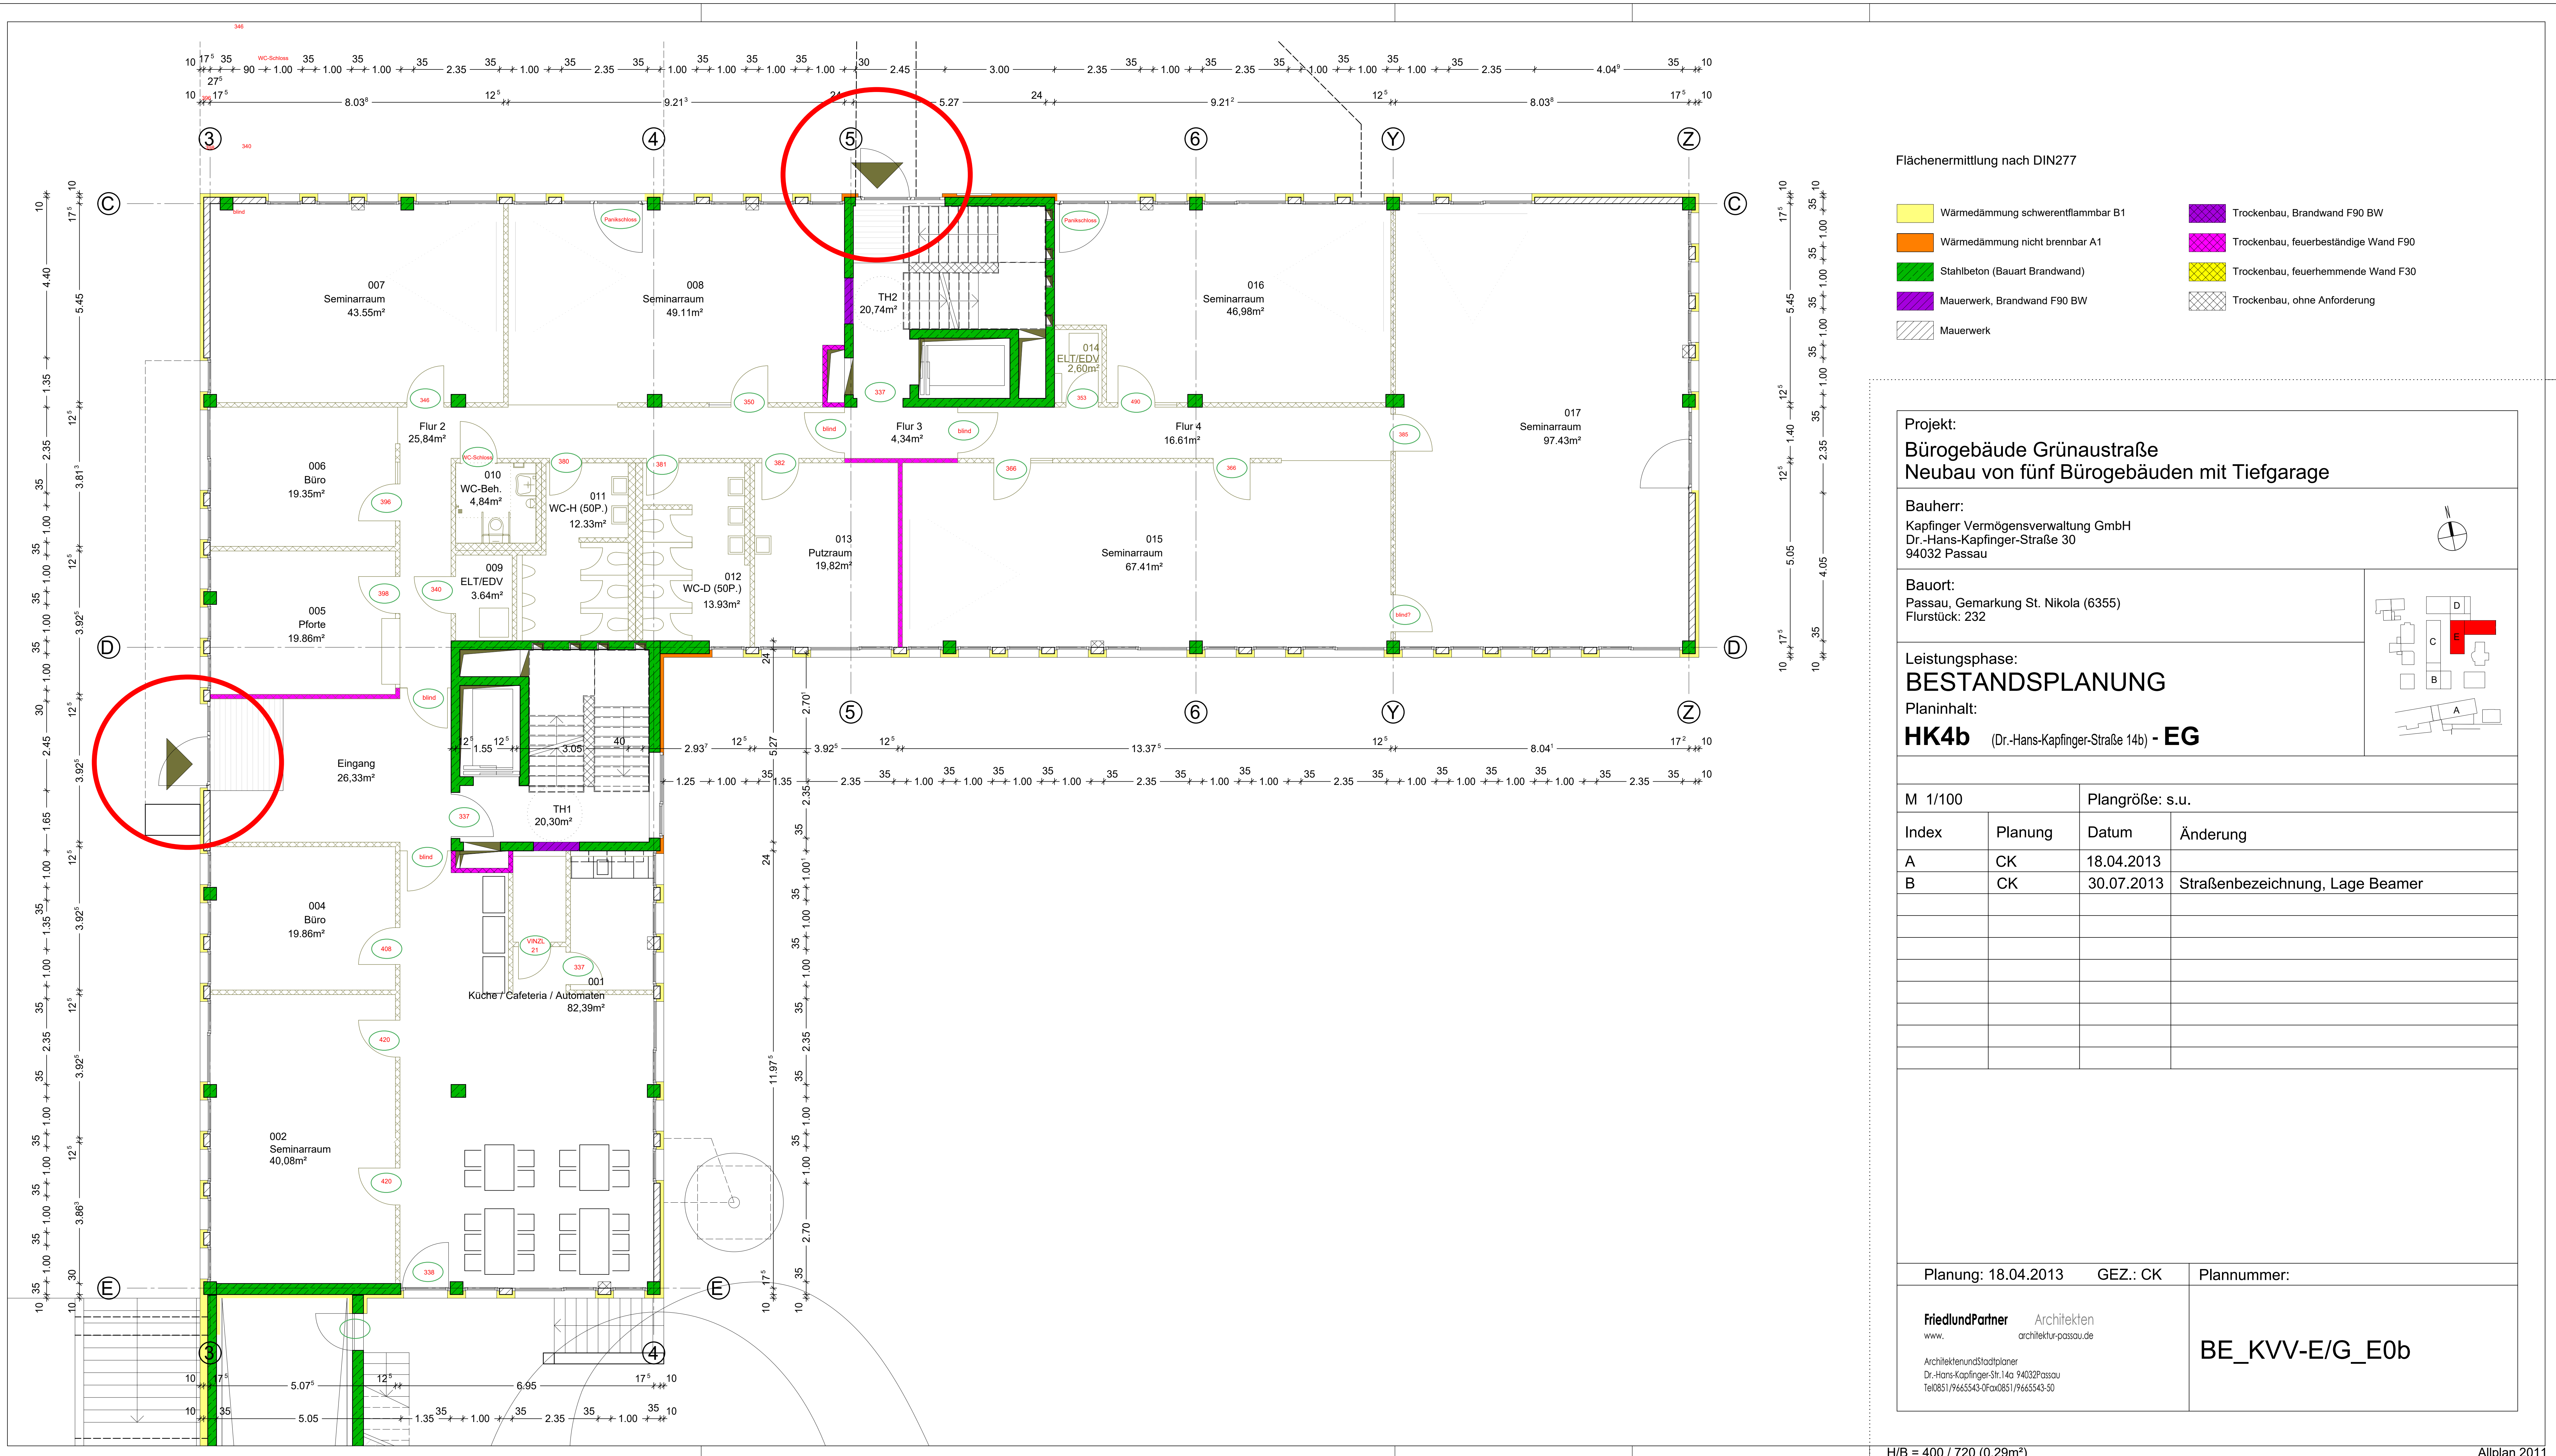

Dr.-Hans-Kapfinger-Straße 14c - 3. OG

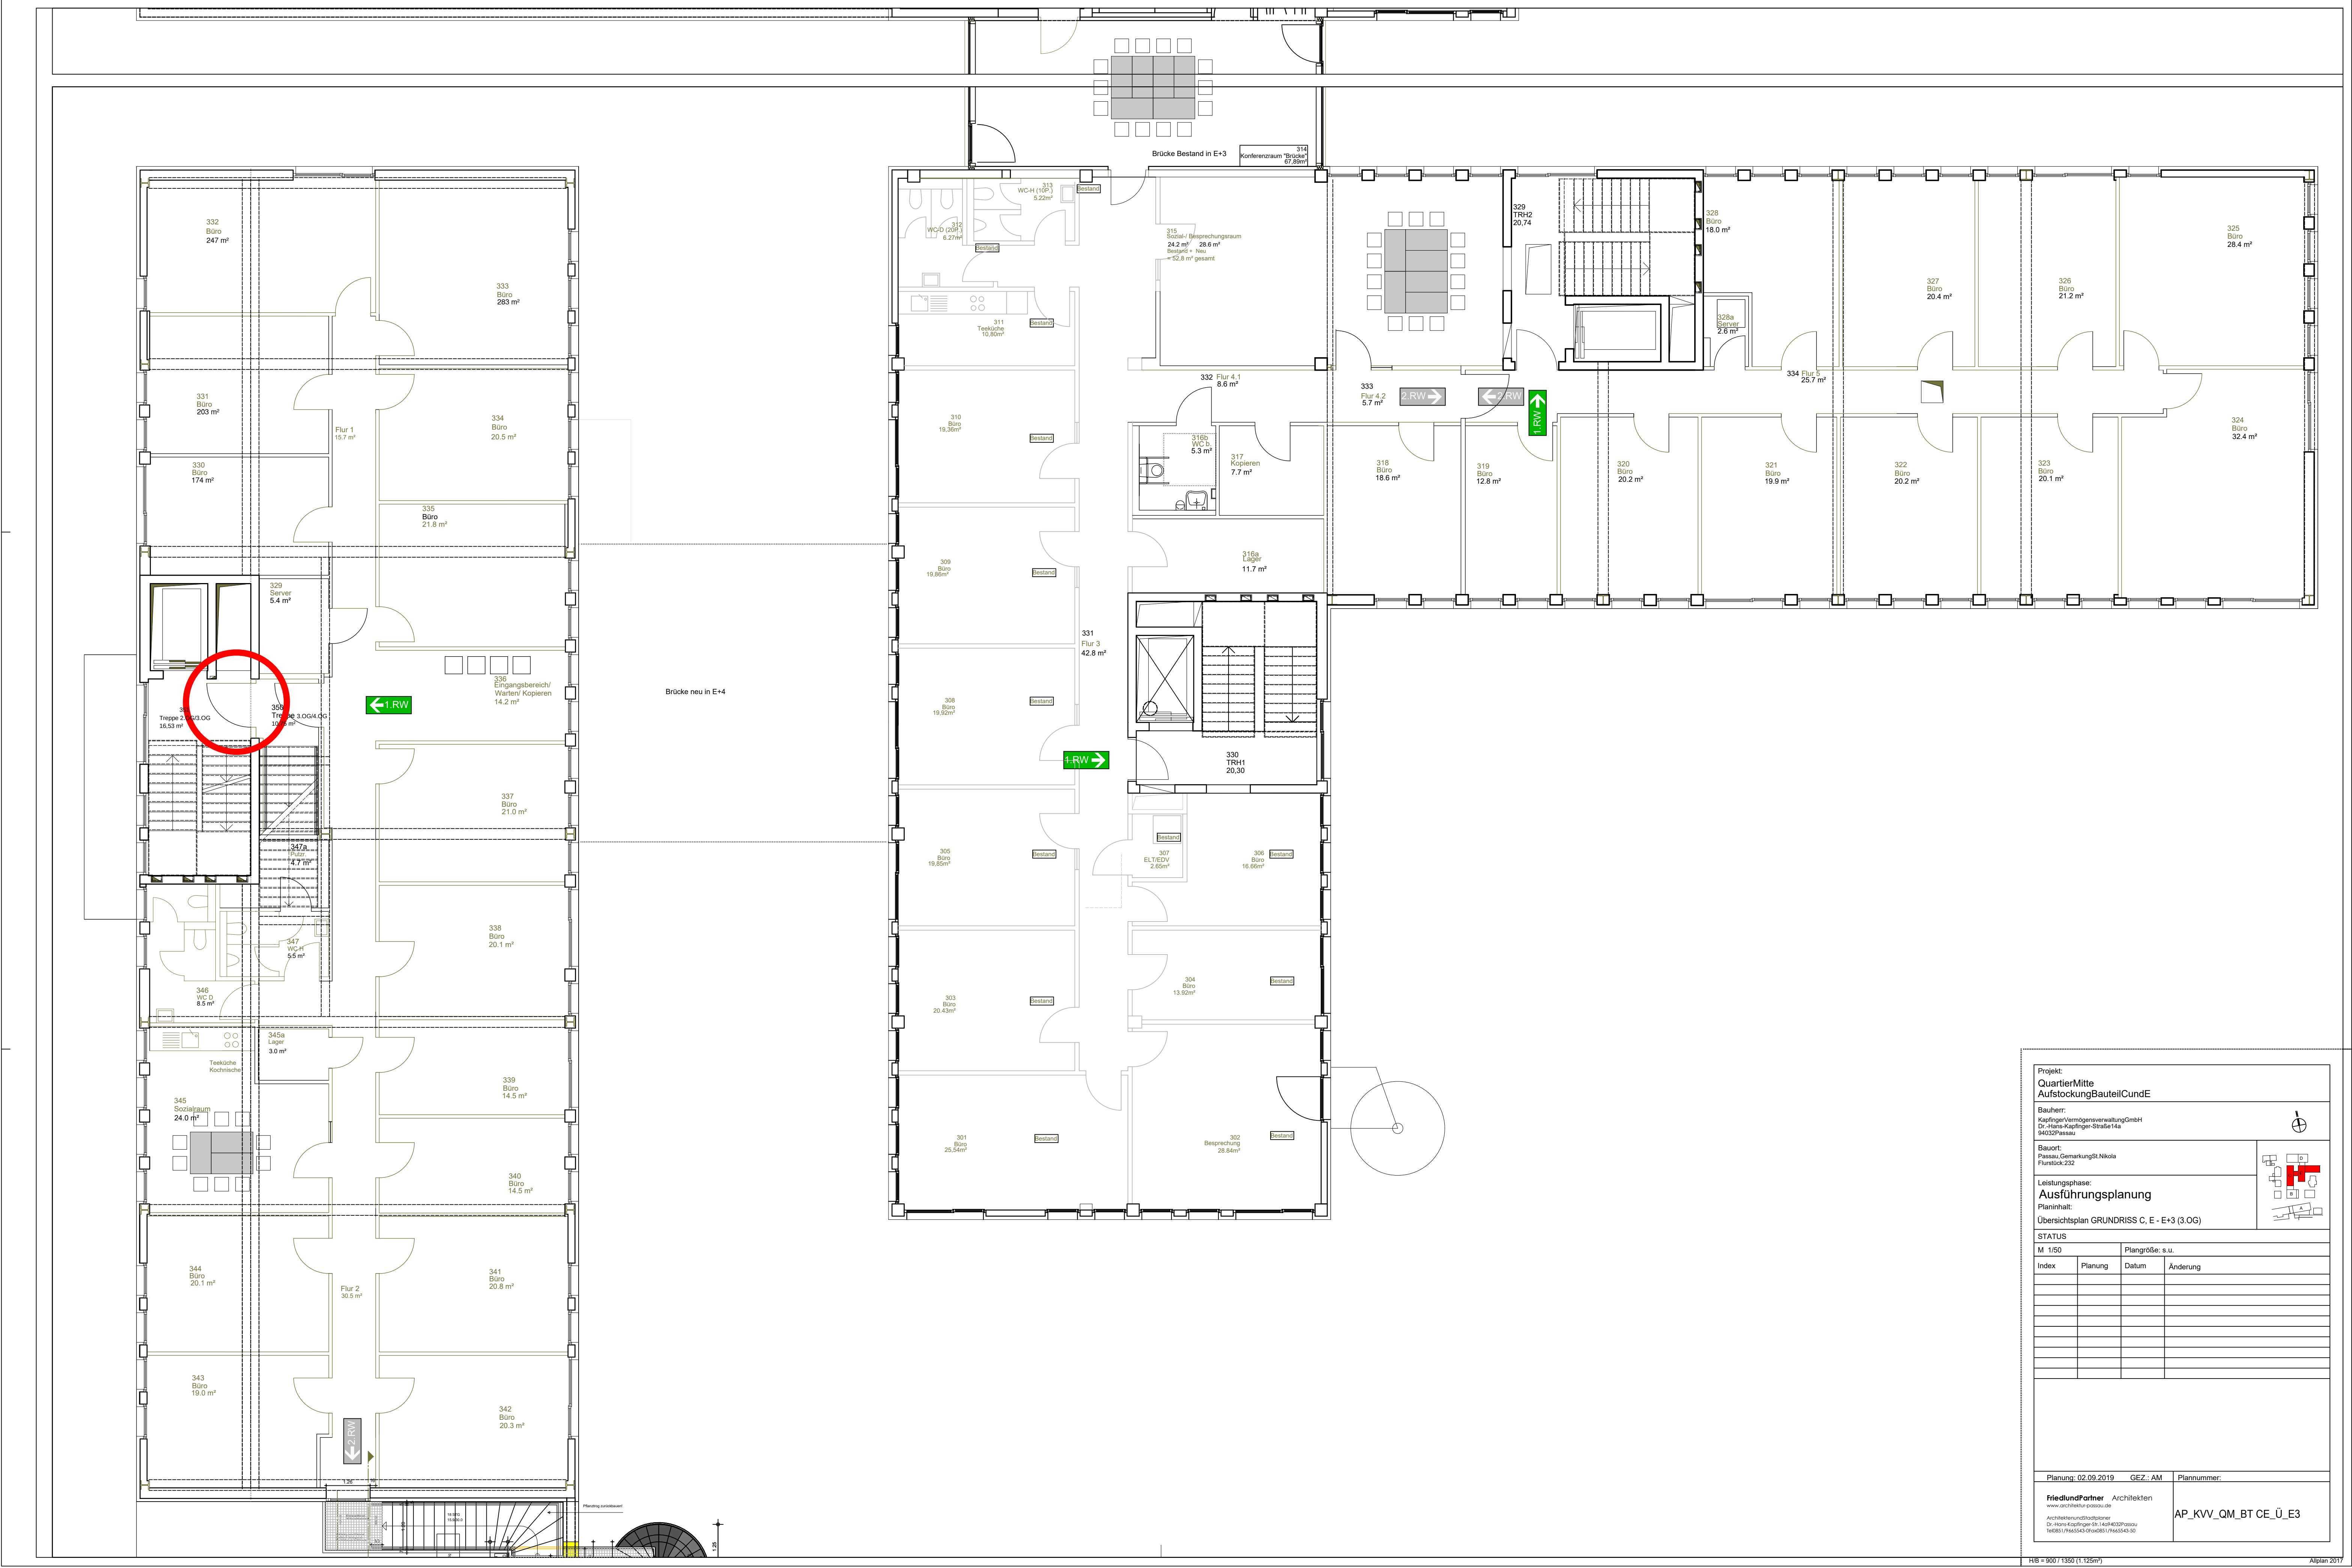

Projekt: QuartierMitte AufstockungBauteilCundE		
Baubehör: Kapfinger Vermögensverwaltung GmbH Dr. Hans-Kapfinger-Straße 14c 80333 München		
Bauplatz: Petersen, Genssinger & Niklas Planung & Design		
Leistungsphase: Ausführungsplanung		
Planinhalt: Übersichtsplan GRUNDRISS C, E - E+3 (3.OG)		
STATUS		
M 1:50		
Index		
Planung		
Datum		
Änderung		
Planungsdatum		
GEZ: AM		
Plannummer:		
Friedrich & Partner Architekten		
Architekten und Ingenieure		
Dr. Hans-Kapfinger-Straße 14c, 80333 München		
AP_KVV_QM_BT_GE_Ü_E3		

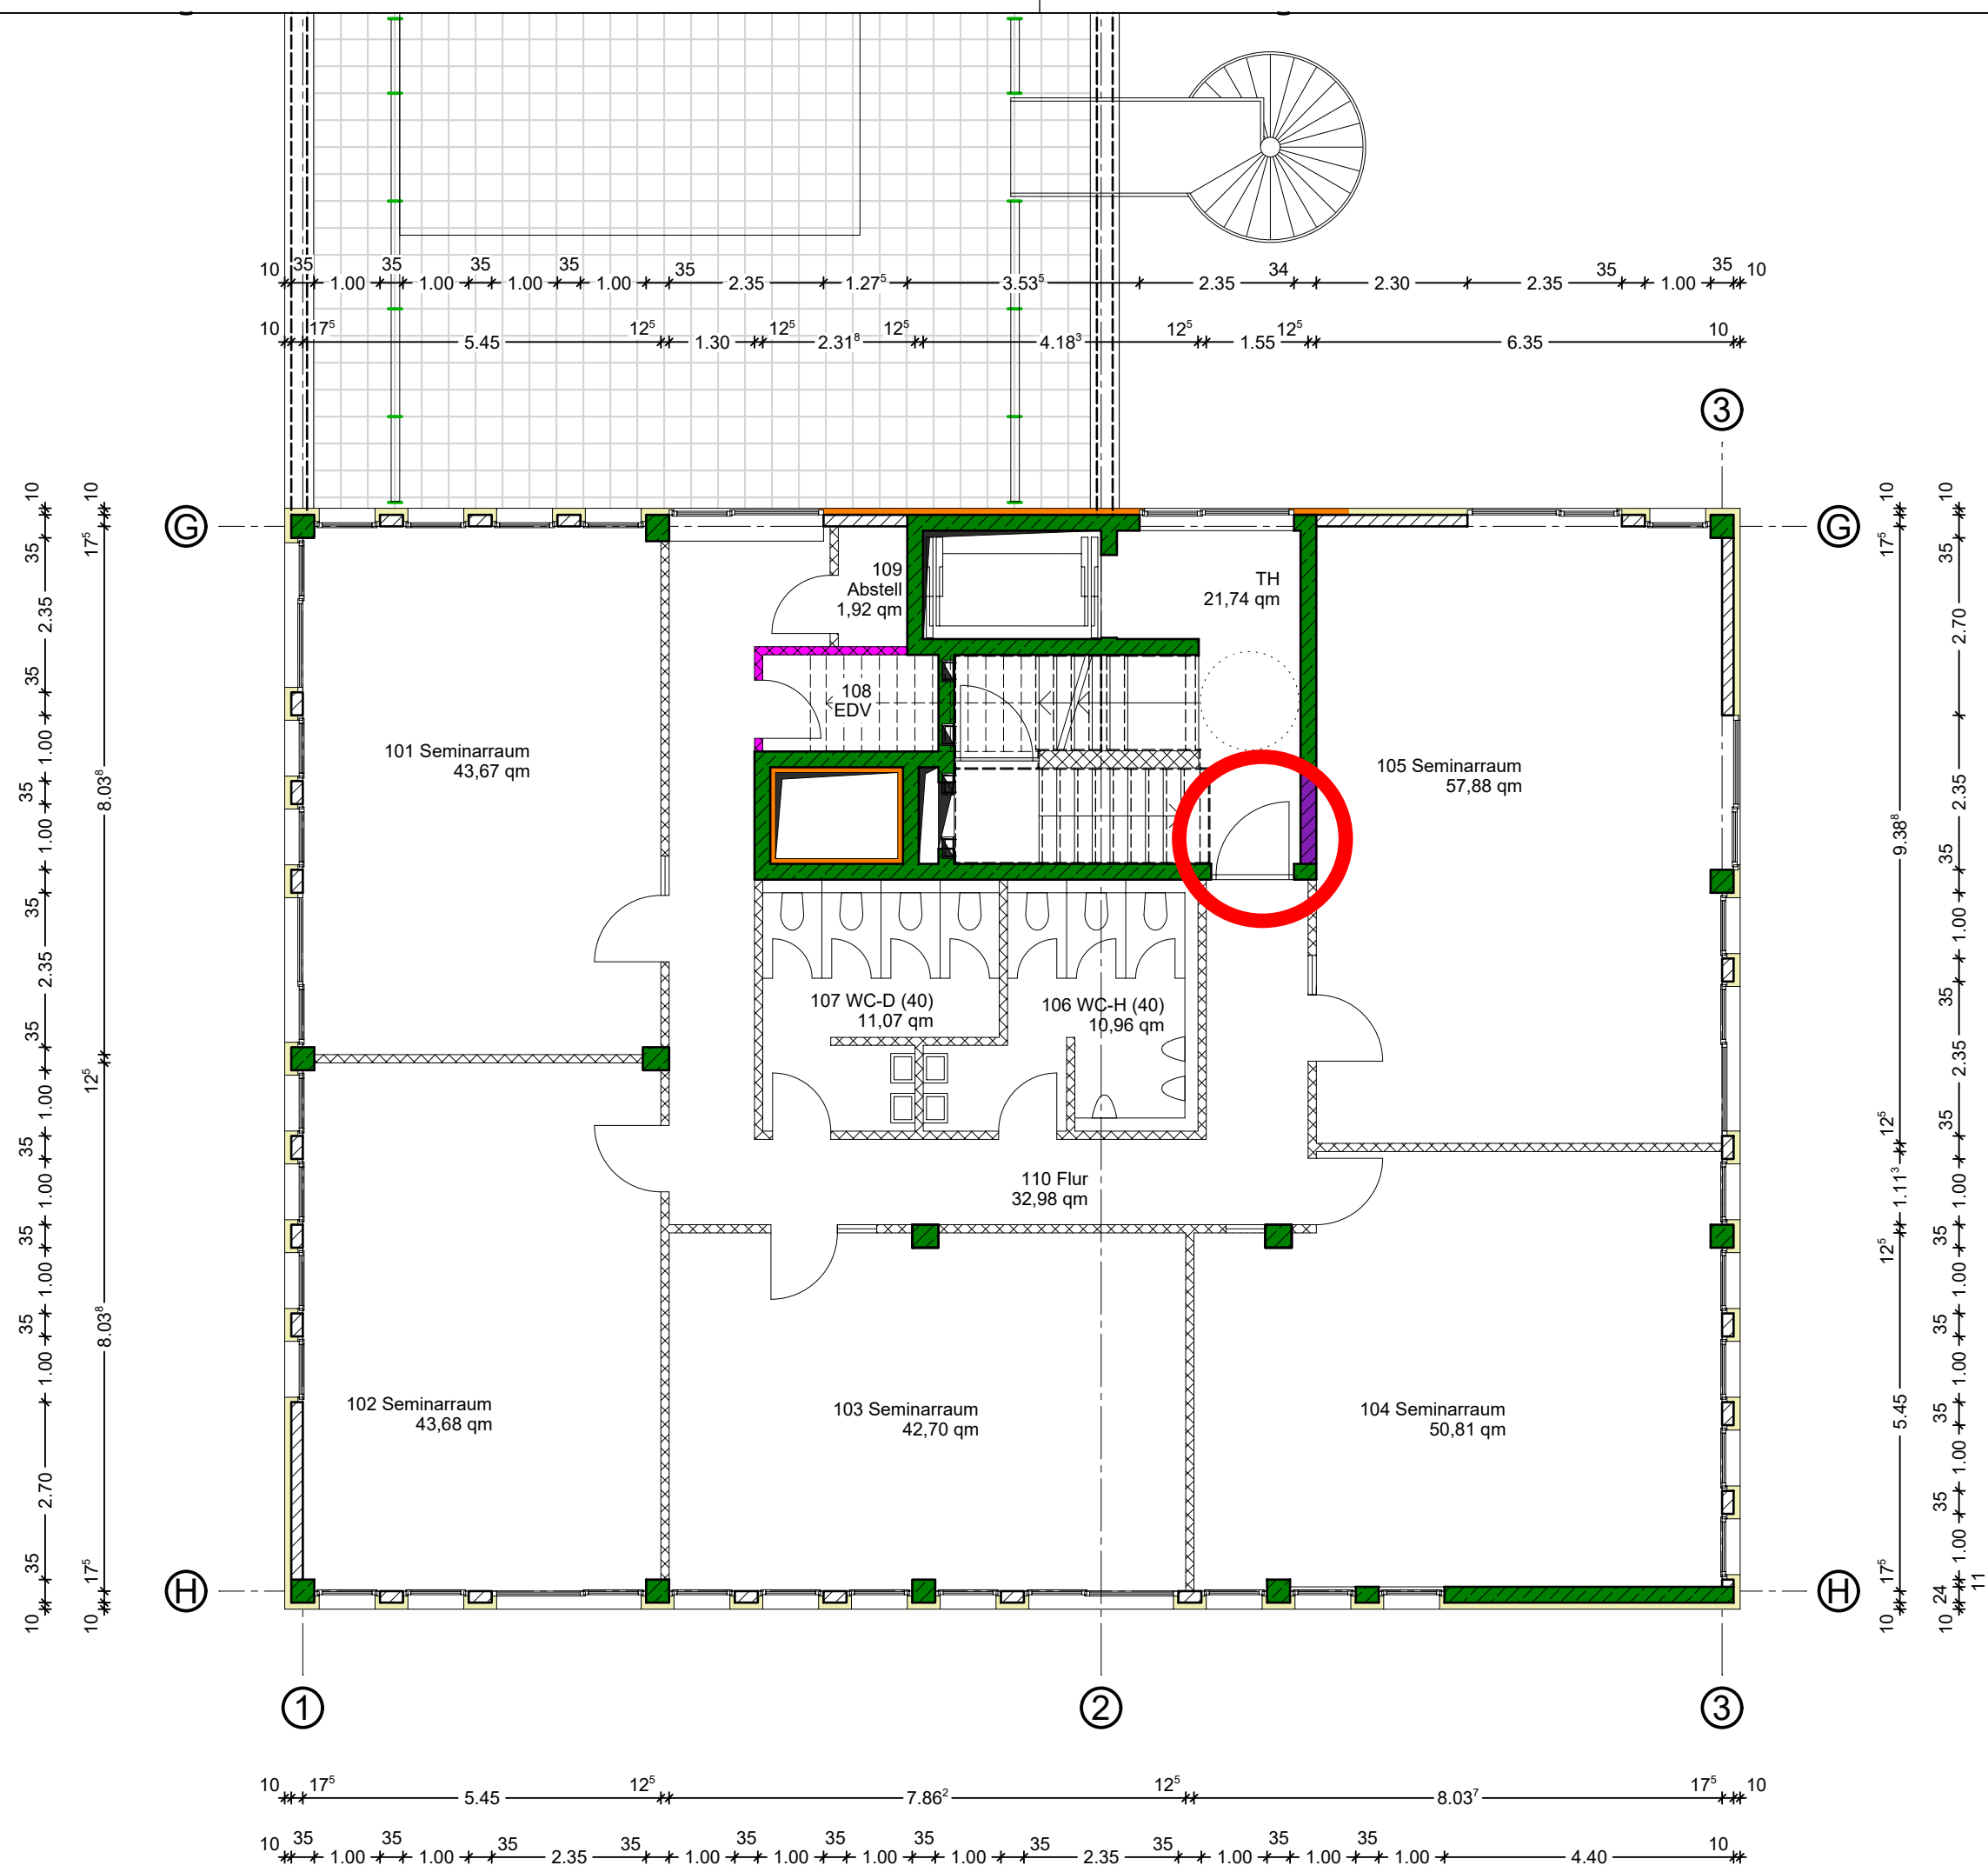

Projekt:
Bürogebäude Grünaustraße
Neubau von fünf Bürogebäuden mit Tiefgarage

Bauherr:
Kapfinger Vermögensverwaltung GmbH
Dr.-Hans-Kapfinger-Straße 30
94032 Passau

Bauort:
Passau, Gemarkung St. Nikola (6355)
Flurstück: 232

Leistungsphase:
BESTANDSPLANUNG
Planinhalt:
HK14d (Dr.-Hans-Kapfinger-Straße 14d) - **1.OG**

M 1/100		Plangröße: s.u.	
Index	Planung	Datum	Änderung
A	CK	30.07.2013	Straßenbezeichnung

Dr.-Hans-Kapfinger-Straße
14d - 1. OG

Planung: 30.07.2013

GEZ.: CK

Plannummer:


Friedl und Partner
www.

Architekten
Dr.-Hans-Kapfinger-Str. 14a
Tel 0851/9 66 55 43 - 0

Architekten
und
Dr.-Hans-Kapfinger-Str. 14a
Tel 0851/9 66 55 43 - 0

Stadtplaner
94032 Passau
Fax 0851/9 66 55 43 - 50

BE_KVV-E/G_B+2a

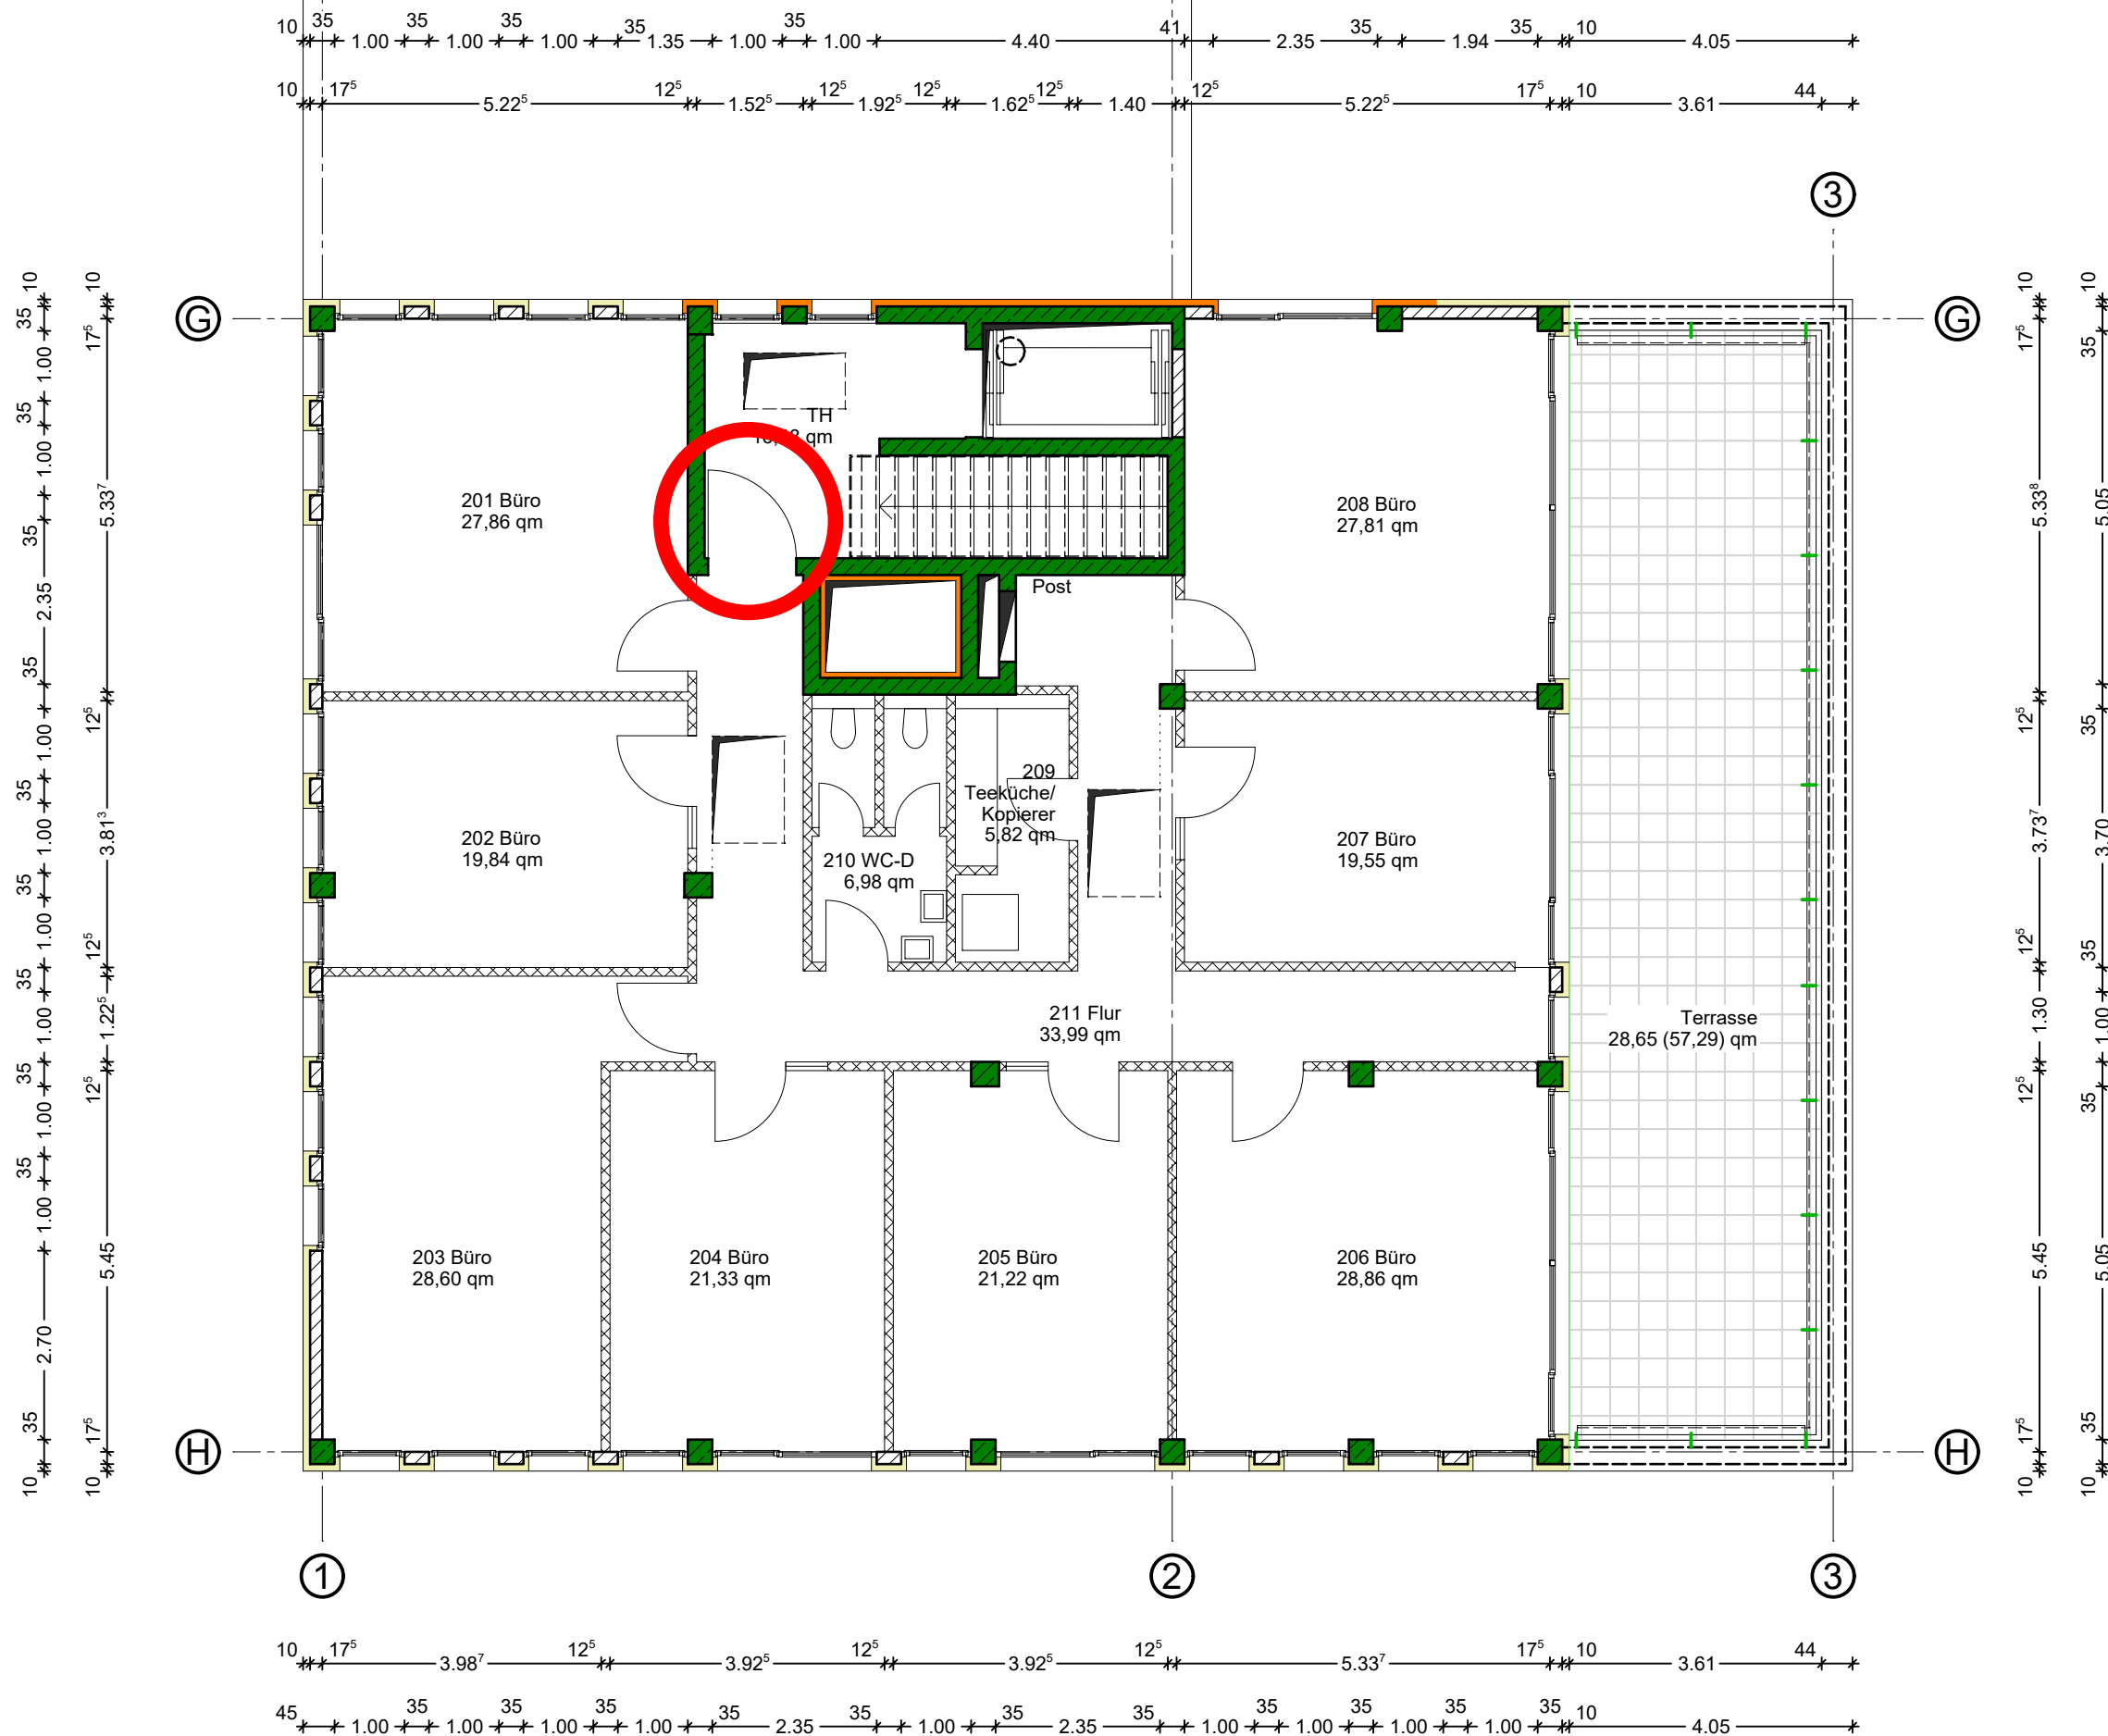


Projekt:
Bürogebäude Grünaustraße
Neubau von fünf Bürogebäuden mit Tiefgarage

Bauherr:
Kapfinger Vermögensverwaltung GmbH
Dr.-Hans-Kapfinger-Straße 30
94032 Passau

Bauort:
Passau, Gemarkung St. Nikola (6355)
Flurstück: 232

Leistungsphase:
BESTANDSPLANUNG
Planinhalt:
HK14d (Dr.-Hans-Kapfinger-Straße 14d) - 2.OG

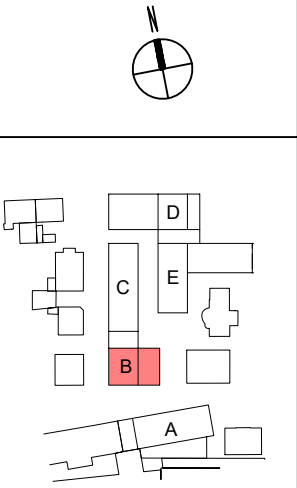


M 1/100		Plangröße: s.u.	
Index	Planung	Datum	Änderung
A	CK	30.07.2013	Straßenbezeichnung

Dr.-Hans-Kapfinger-Straße
14d - 2. OG


Planung: 30.07.2013	GEZ.: CK	Plannummer:
Friedl und Partner Architekten www.architektur-passau.de Architekten und Stadtplaner Dr.-Hans-Kapfinger-Str. 14a 94032 Passau Tel 0851/9 66 55 43 - 0 Fax 0851/9 66 55 43 - 50		BE_KVV-E/G_B+3a

LS4 (Leopoldstraße 4)

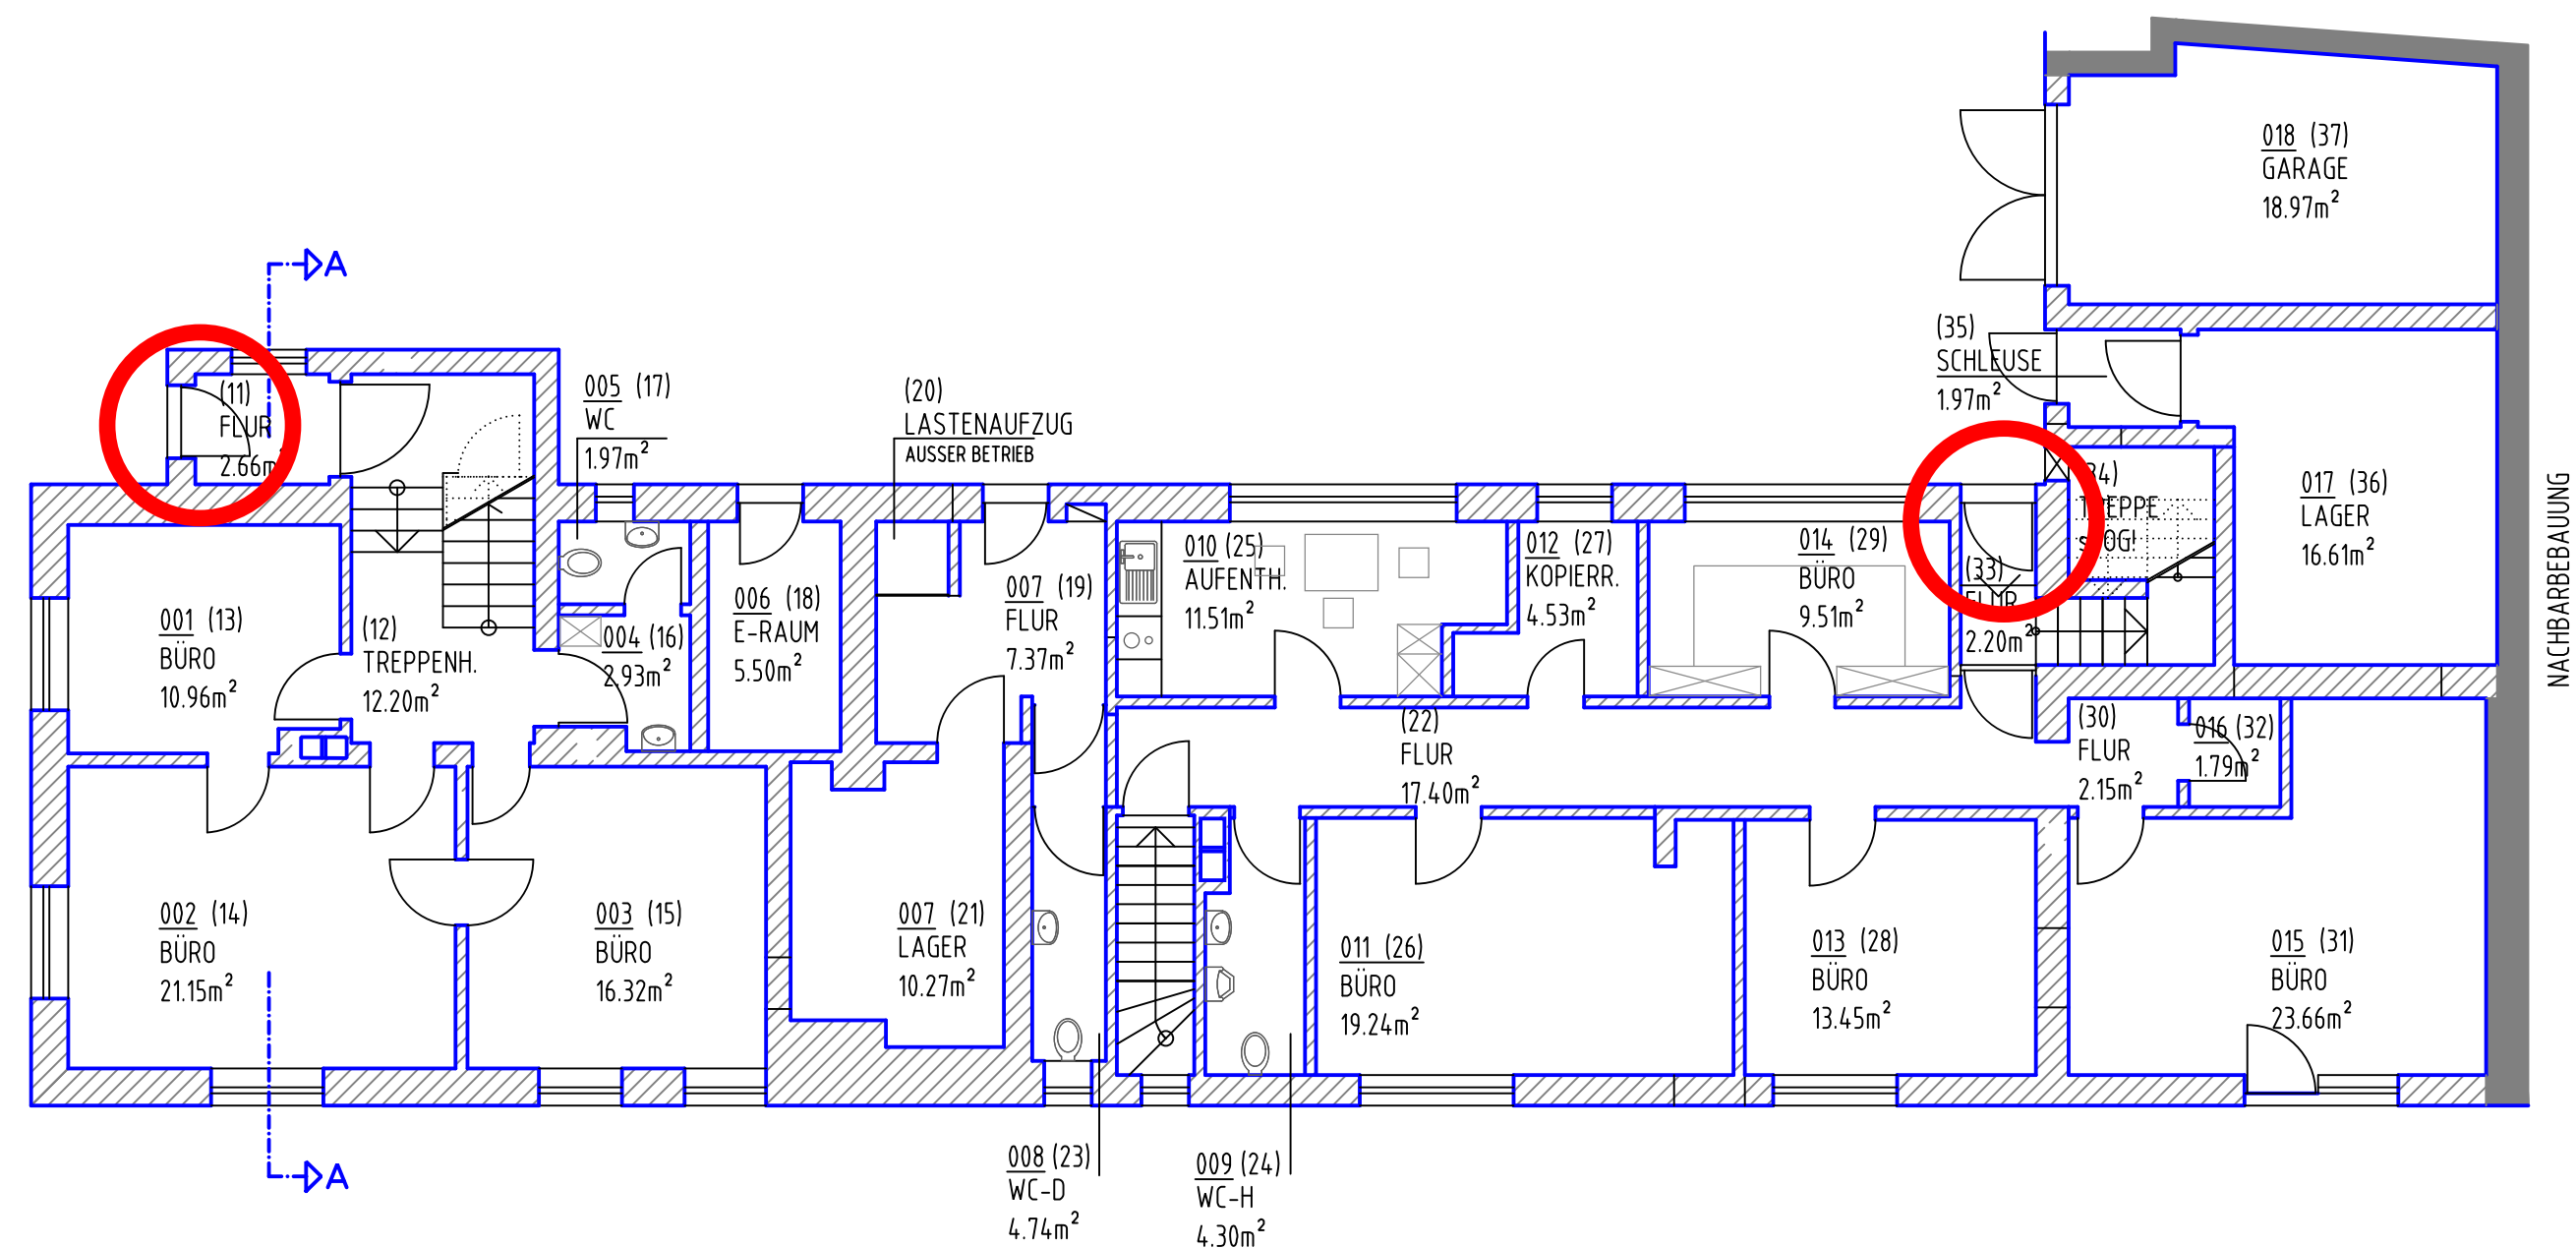

UNIVERSITÄT PASSAU Leopoldstraße 4						3.002 / 0
FREISTAAT BAYERN STAATLICHES BAUAMT PASSAU						PLANNR./INDEX
KARLSBADER STR. 15, 94036 PASSAU, TEL. 0851 / 5017-02, FAX. 0851 / 5017-2099, E-MAIL: poststelle@stbapa.bayern.de						
BESTANDSPPLAN						
BESTAND						
GRUNDRISS ERDGESCHOSS						
M 1:100						
MASSN.-NR. xxxxx x xxxx	KAP./TITEL 0000/00000	GEZ.VON Fraunhofer	GEZ. AM 11.01.2010	STAND 14.06.2010	PLOTDATUM 29.08.14	SONSTIGES A 2
DATEI						LIEGENSCH.-/GEB.-NR.
PT_15218_A_GR_00						15218

N12 (Nikolastraße 12)

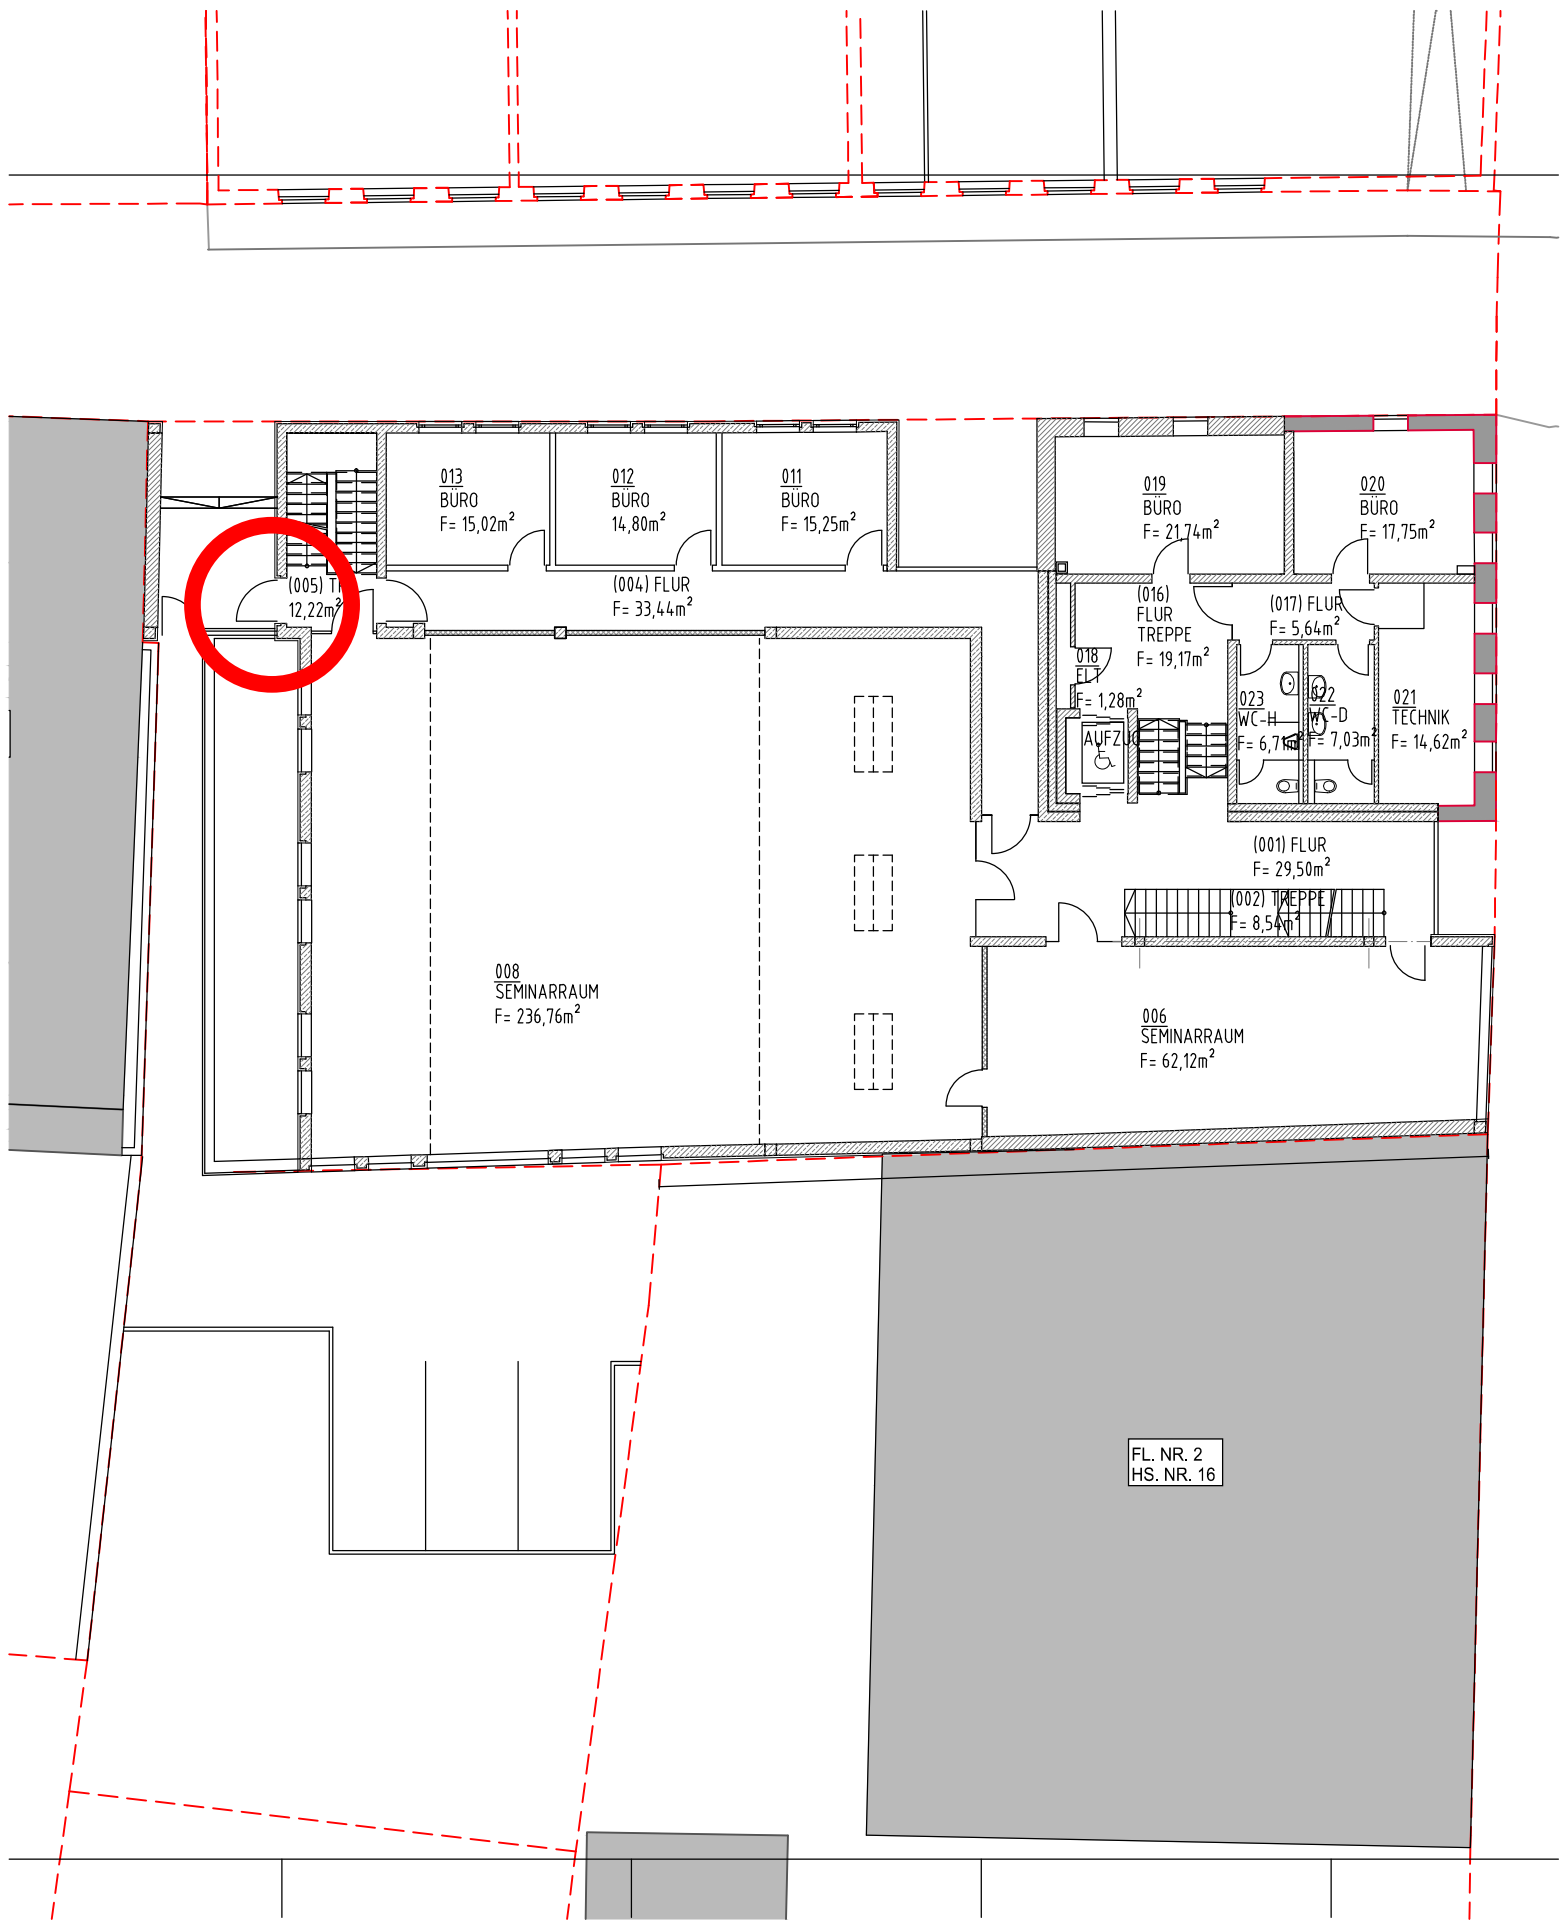

UNIVERSITÄT PASSAU
Nikolastraße 12 - 14

1003 / 0
PLANNR./INDEX

FREISTAAT BAYERN
STAATLICHES BAUAMT PASSAU



KARLSBADER STR. 15 , 94036 PASSAU, TEL. 0851 / 5017-02, FAX. 0851 / 5017-2099, E-MAIL: poststelle@stbapa.bayern.de

SANIERUNG - UMBAU
BÜROGEBÄUDE

GRUNDRISS
ERDGESCHOSS

BESTAND

M 1:200


MASSN.-NR	KAP./TITEL	GEZ.VON	GEZ. AM	STAND	PLOTDATUM	SONSTIGES
xxxxx x xxxx	0000/00000	K+R / WJ	08.03.16	17.08.16	17.08.16	A 3

DATEI
LIEGENSCH.-/GEB.-NR.

P7_15225_A_03_EG

15225 / 12

IG (Gottfried-Schäffer-Straße 20)

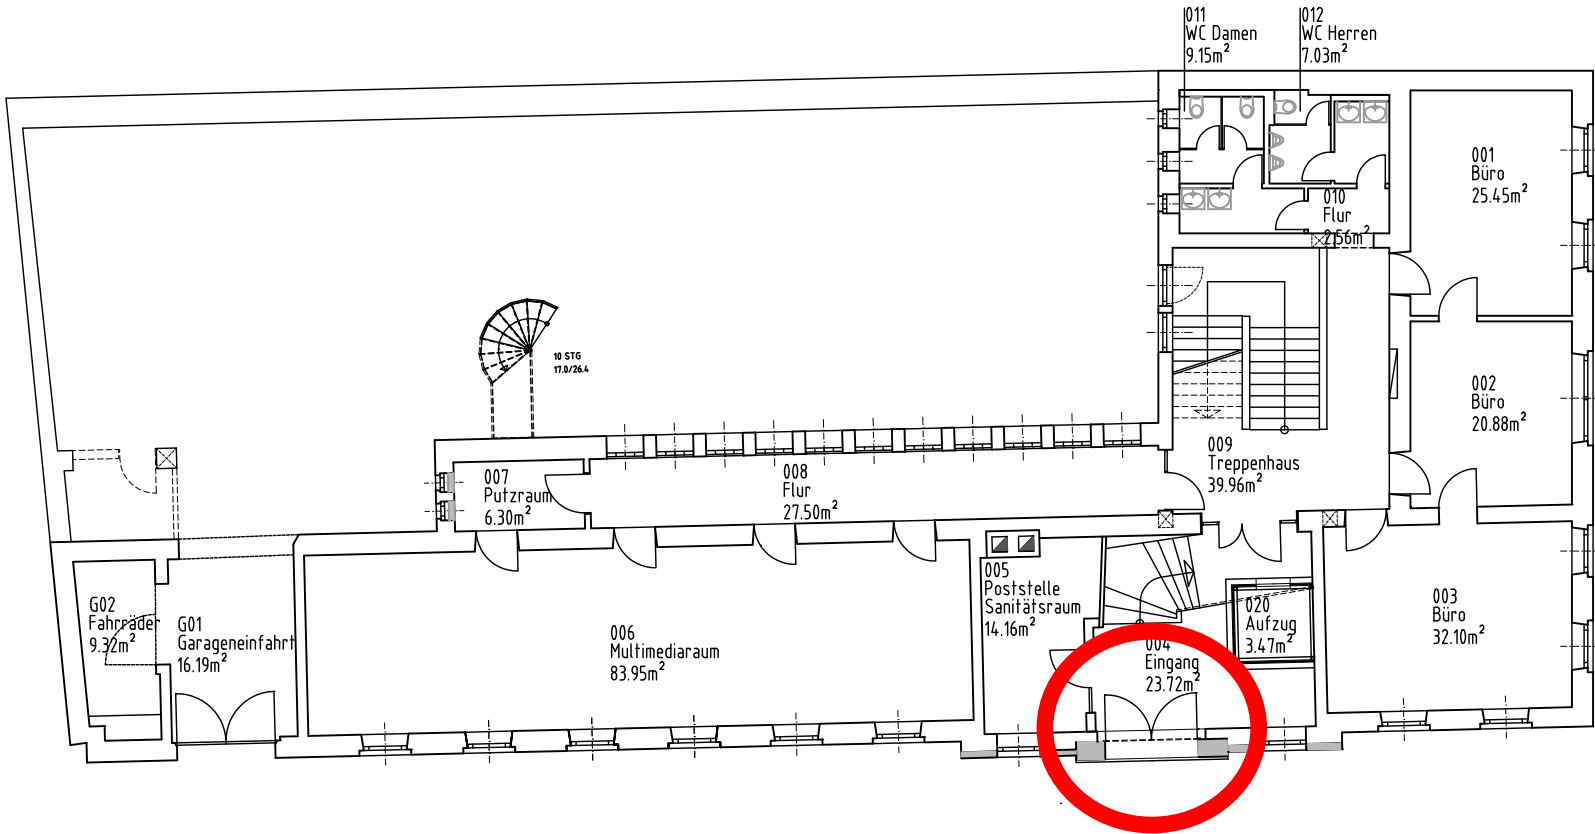

UNIVERSITÄT PASSAU
Gottfried-Schäffer-Straße 20

1.002/ 04
PLANNR./INDEX

FREISTAAT BAYERN
STAATLICHES BAUAMT PASSAU



KARLSBADER STR. 15 , 94036 PASSAU, TEL. 0851 / 5017-02, FAX. 0851 / 5017-2099, E-MAIL: poststelle@shbapa.bayern.de

INSTITUTSGEBÄUDE

GRUNDRISS ERDGESCHOSS


BESTAND
M 1:200

MASSN.-NR	KAP./TITEL	GEZ.VON	GEZ. AM	STAND	PLOTDATUM	SONSTIGES
0000000	0000/00000	Würzburger	10.03.09	17.12.19	17.12.19	A 3

DATEI
P7_15221_A_GR_00

LIEGENSCHAFTS Nr.

15221

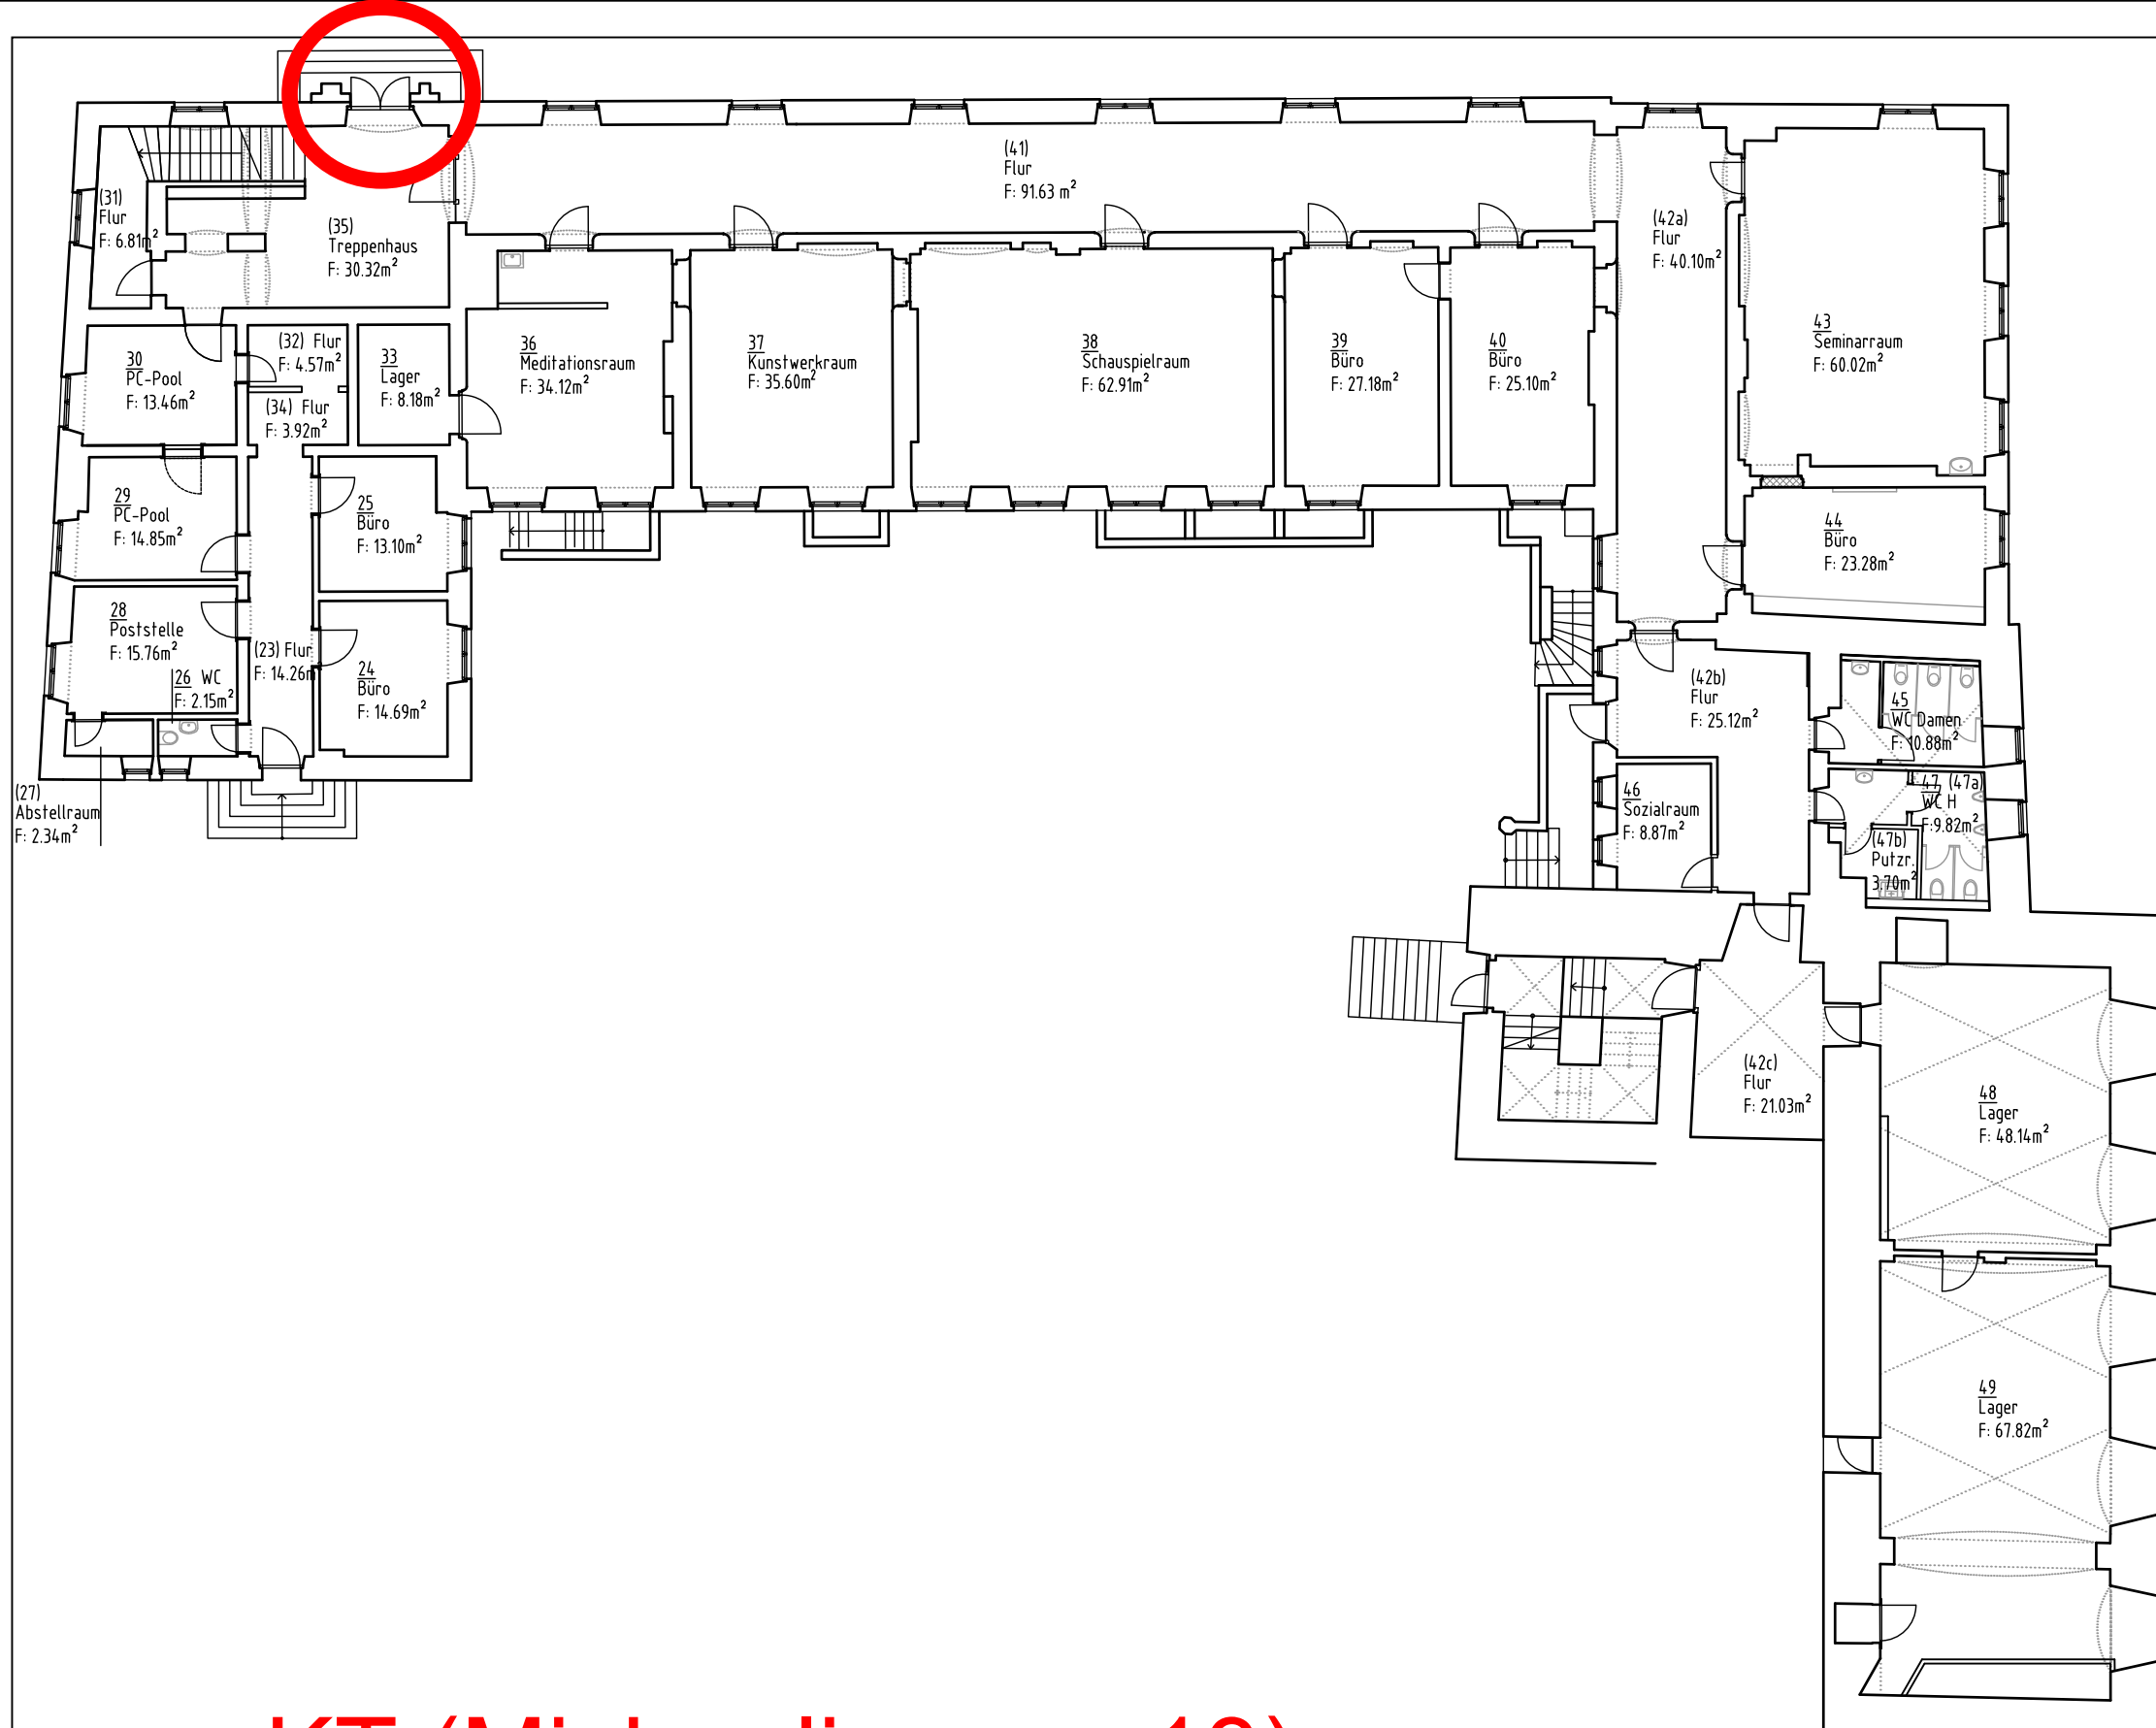

KT (Michaeligasse 13)

UNIVERSITÄT PASSAU

Michaeligasse 13

2.002/ 02

PLANNR./INDEX

FREISTAAT BAYERN

STAATLICHES BAUAMT PASSAU



KARLSBADER STR. 15 , 94036 PASSAU, TEL. 0851 / 5017-02, FAX. 0851 / 5017-2099, E-MAIL: poststelle@shbapa.bayern.de

KATHOLISCH THEOLOGISCHE FAKULTÄT

GRUNDRISS EG

EBENE 00

BESTAND

M 1:200

MASSN.-NR	KAP./TITEL	GEZ./VON	GEZ. AM	STAND	PLOT/DATUM	SONSTIGES
00000 0 0000	0000/00000	Arch. Schmölter / Wü	02.03.2009	11.12.19	12.12.19	A 3

DATEI

P7_15201_A_GR_00

LIEGENSCH.-GEB.-NR.

15201