


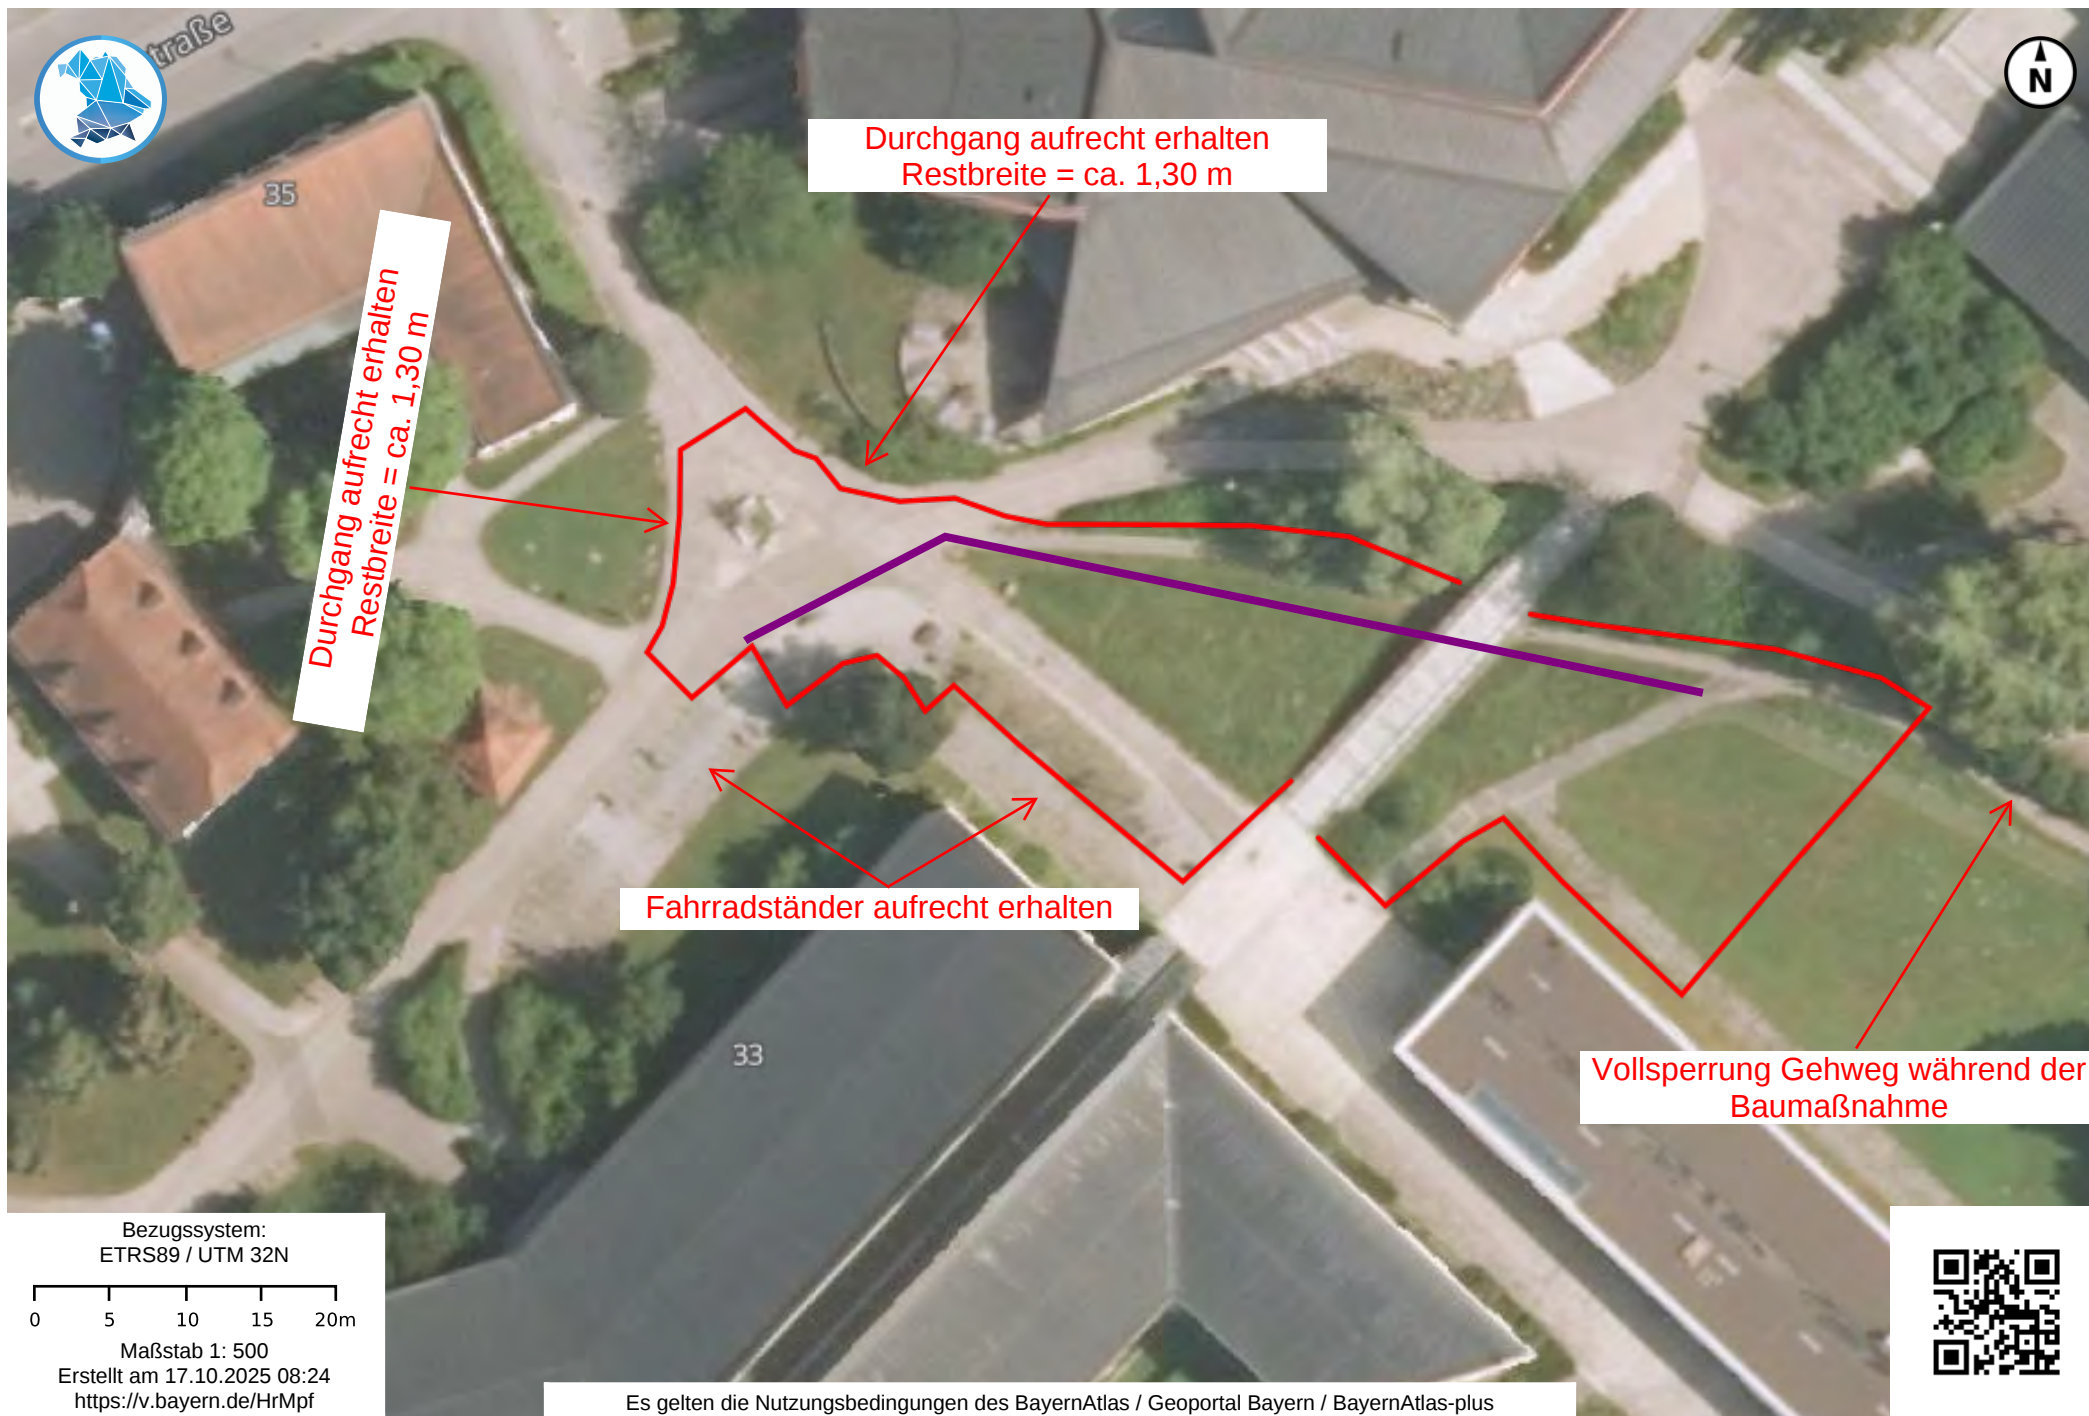

Fahrradstände aufrecht erhalten

Durchgang aufrecht erhalten
Restbreite = ca. 1,30 m

Vollsperrung Gehweg während der
Baumaßnahme

Bezugssystem:
ETRS89 / UTM 32N

0 5 10 15 20m

Maßstab 1: 500
Erstellt am 17.10.2025 08:24
<https://v.bayern.de/HrMpf>

Es gelten die Nutzungsbedingungen des BayernAtlas / Geoportal Bayern / BayernAtlas-plus

